




URBANIZZAZIONI IN PROGETTO - PARCO PUBBLICO
Scala 1:200

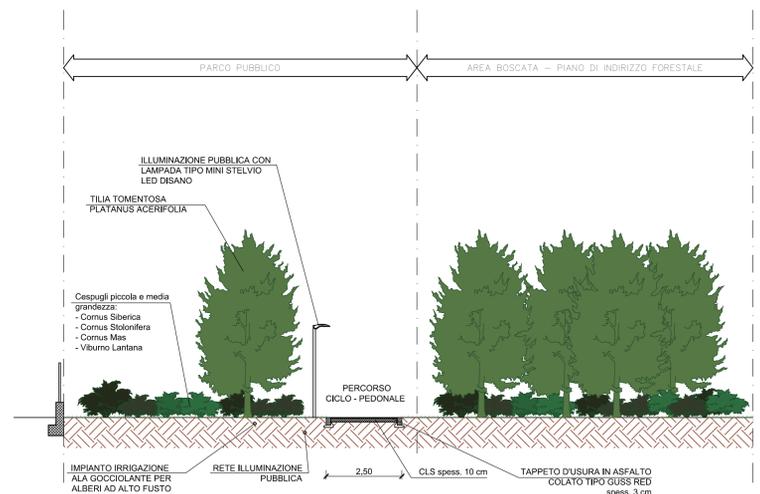

SEZIONE TIPO
Scala 1:100

LEGENDA

- AREA BOSCATATA PIANO DI INDIRIZZO FORESTALE CITTÀ METROPOLITANA DI MILANO
- PISTA CICLO - PEDONALE IN ASFALTO COLATO TIPO GUSS RED
- PALI ILLUMINAZIONE PUBBLICA PARCO CON LAMPADE TIPO MINI STELVIO LED DISANO
- PANCHINE IN ACCIAIO ZINCATO CON SUPPORTI IN GHISA TIPO VESTA UP
- ATTREZZI PER PERCORSO BENESSERE
- CESTINI PORTARIFIUTI TIPO WOFER FERRINOX
- FONTANA

COMUNE DI CORNAREDO
CITTÀ METROPOLITANA DI MILANO


AMBITO DI TRASFORMAZIONE A.T. n. 12

STUDIO ARCHITETTURA		Dott. Arch. Carlo Ferrami C.F. FRR CLN 50L27 G815C P.IVA 03346890153	Dott. Arch. Andrea Gasto C.F. GST NDR 76B02 H264J P.IVA 05539250968
Dott. Arch. CARLO FERRAMI Dott. Arch. ANDREA GASTO		Via Roma, 80 - 20010 BAREGGIO (MI) Tel. 02/9014966-90361822	

TAVOLA	18	COMITENTE	IMMOBILIARE ESAGONO SRL		
SCALA 1:200	N.PRATICA 17006	DATA 14.03.2017	AGG. 23.10.2018	CANTIERE Cornaredo Via Fleming - Via Rossini	

OGGETTO A. T. n. 12 IL PARCO DI VIA ROSSINI	TAVOLA PLANIMETRIA GENERALE URBANIZZAZIONI IN PROGETTO PARCO PUBBLICO
---	---

LA COMMITTENTE

I PROGETTISTI