




FOTOINSERIMENTO 1



FOTOINSERIMENTO 2

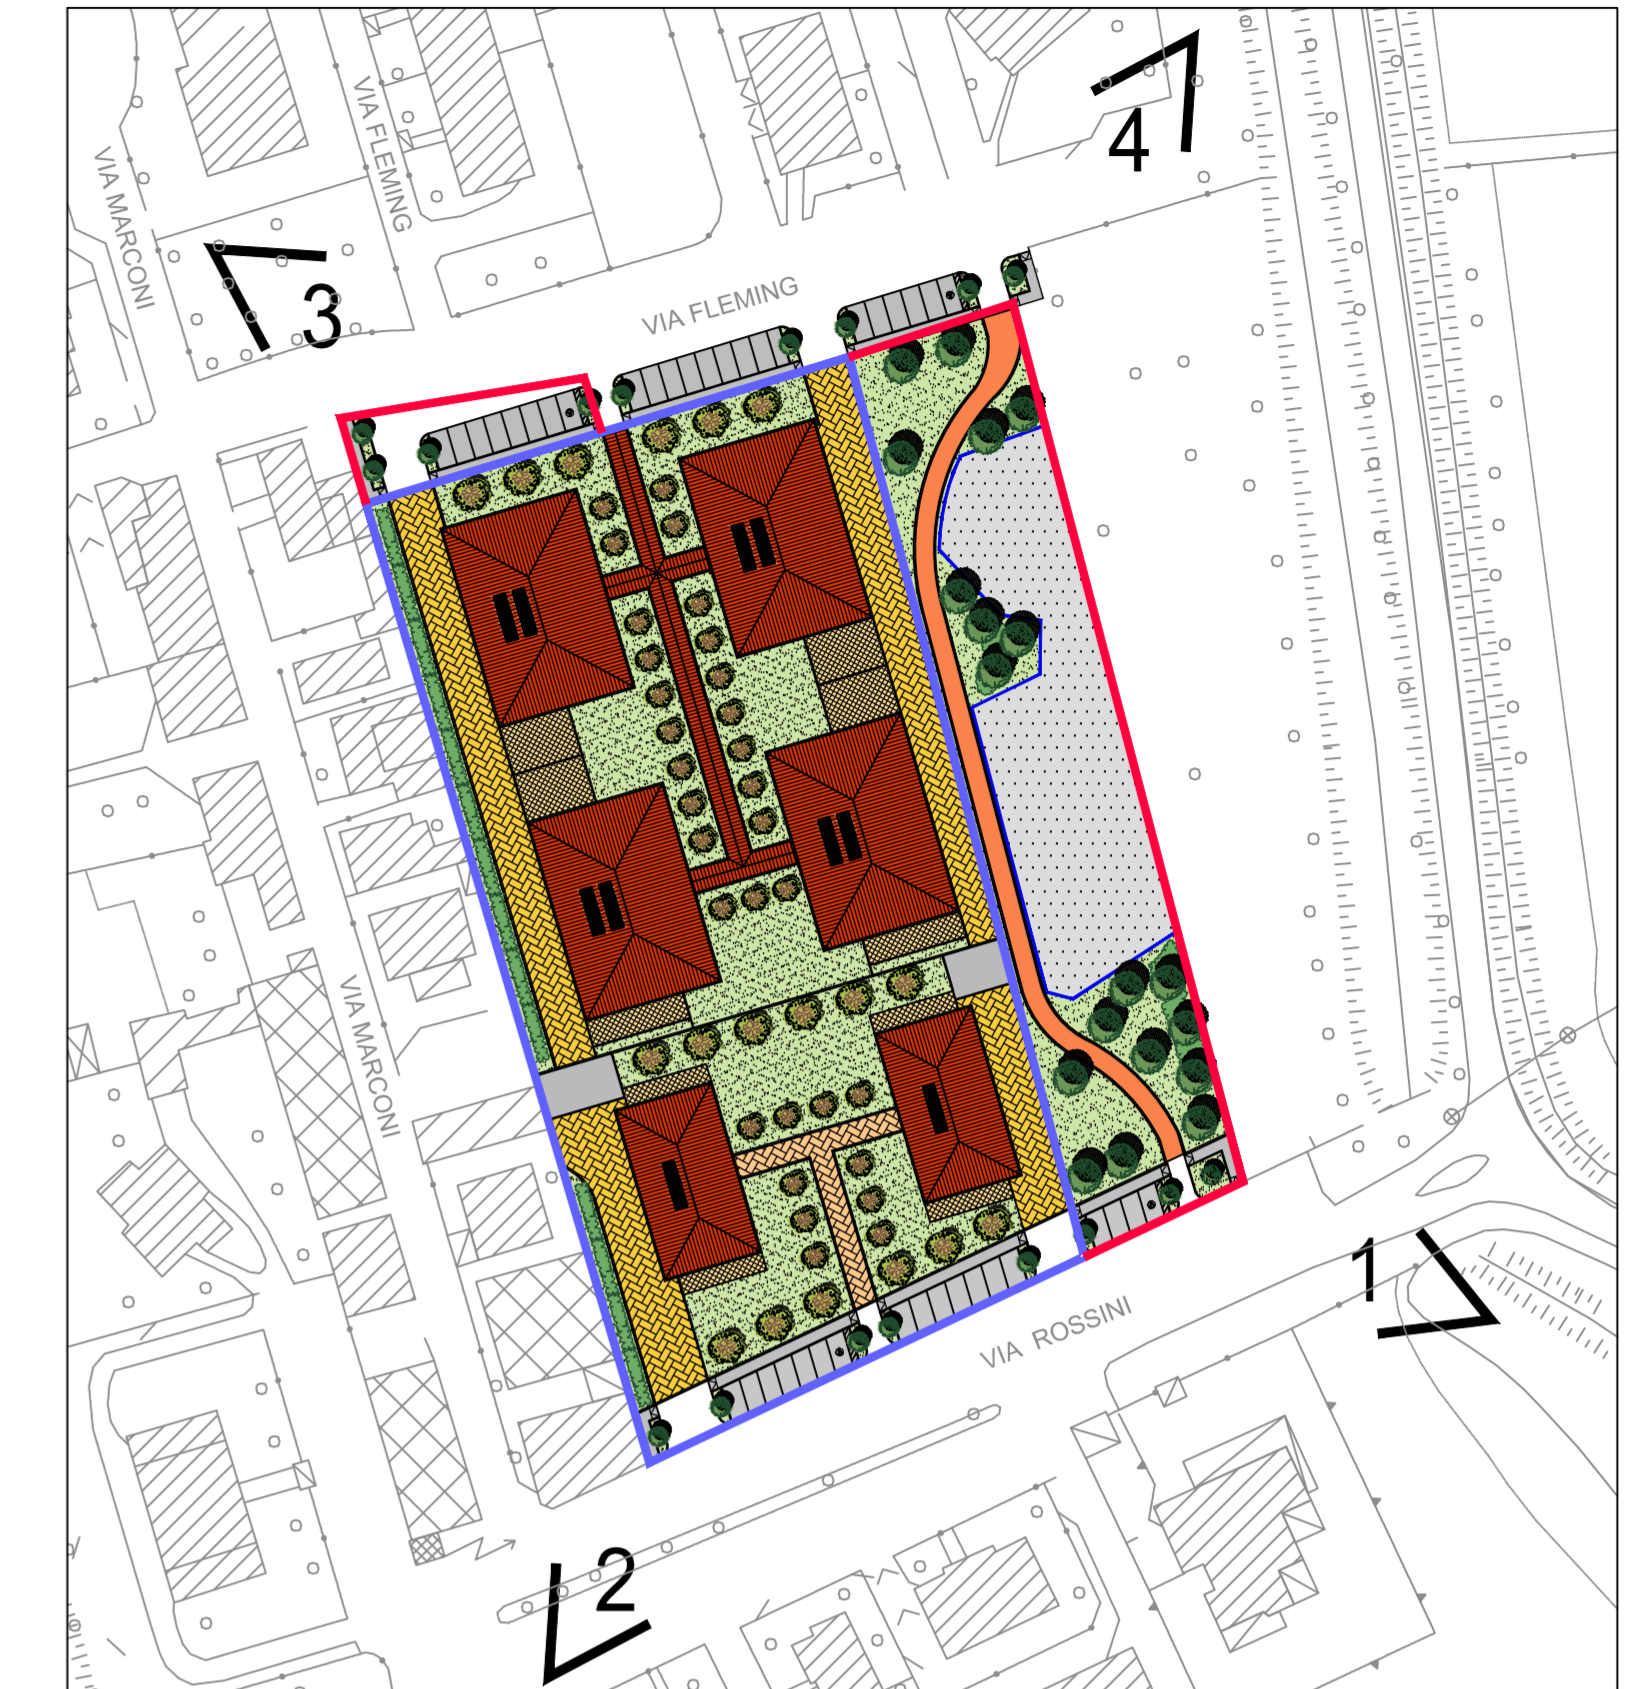

INDICAZIONE PUNTI DI VISTA FOTOINSERIMENTO



FOTOINSERIMENTO 3



FOTOINSERIMENTO 4

COMUNE DI CORNAREDO
CITTA' METROPOLITANA DI MILANO



AMBITO DI TRASFORMAZIONE A.T. n. 12

STUDIO ARCHITETTURA

Dott. Arch. CARLO FERRAMI
Dott. Arch. ANDREA GASTO

Dott. Arch. Carlo Ferrami
C.F. FRR CLN 50L27 C815C
P.IVA 03346690153

Dott. Arch. Andrea Gasto
C.F. GST NDR 76802 H264J
P.IVA 05539250968

Via Roma, 80 - 20010 BREGGIO (MI)
Tel. 02/9014966-90361822

TAVOLA

19

COMITENTE

IMMOBILIARE ESAGONO SRL

N.PRATICA

17006

DATA

14.03.2017

AGG.

23.10.2018

CANTIERE

Cornaredo
Via Fleming - Via Rossini

OGGETTO

A. T. n. 12
IL PARCO DI VIA ROSSINI

TAVOLA

FOTOINSERIMENTO

LA COMMITTENTE

I PROGETTISTI