


COMUNE DI CORNAREDO
(MILANO)

Piano Urbano Generale dei Servizi
nel Sottosuolo (P.U.G.S.S.)

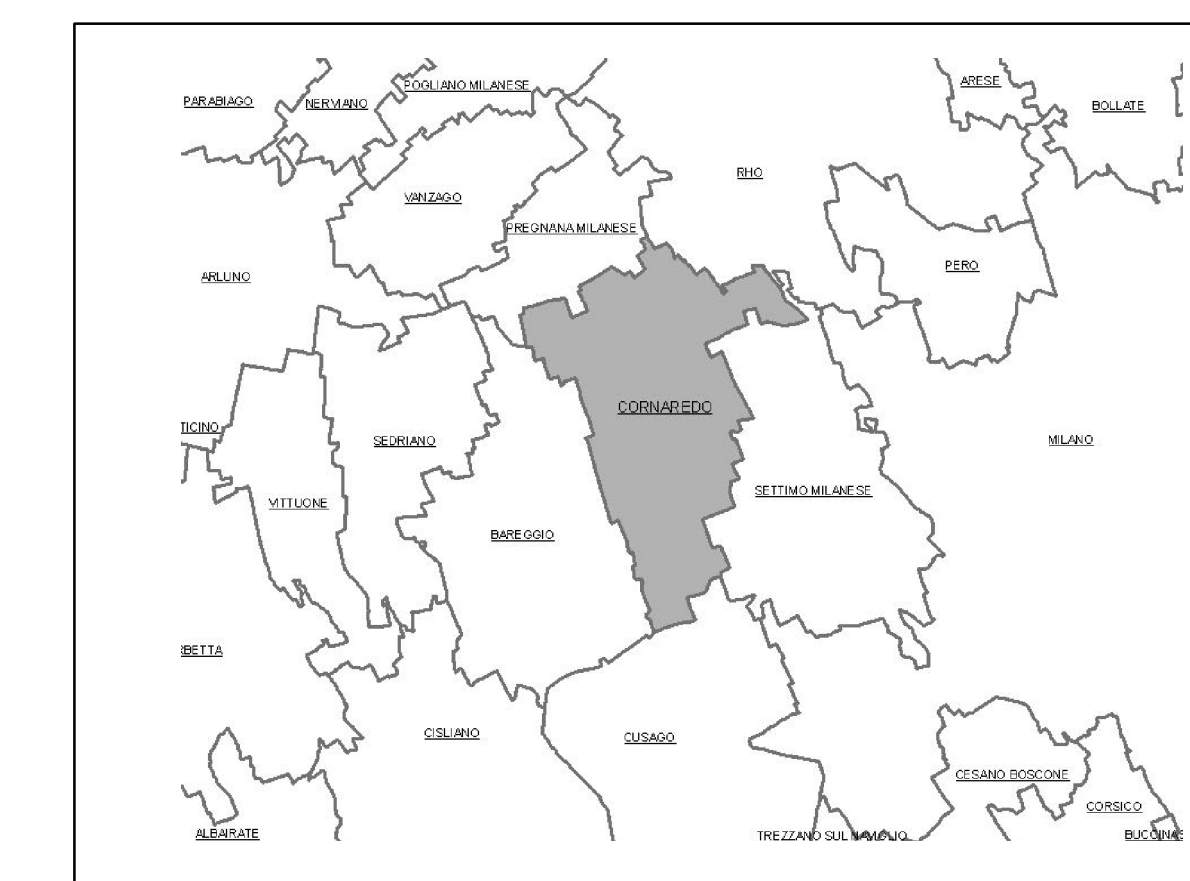

Vincoli territoriali e urbanistici

Scala 1:10.000

Marzo 2008

Tav. 3



STUDIO AMBIENTALE SAS
Via Grasselli 7 - 20137 Milano -
Tel. 02-730981 Fax. 02-92879746
www.studioambientale.it

Legenda

----- confine comunale

Fontanili

○ Fascia di rispetto dei fontanili

Reticolo idrico

— Reticolo idrico
Fasce di rispetto:
- 10m sul reticolo minore,
- 6m sui derivatori gestiti dal Consorzio Est Ticino Villoresi
- 5m sugli altri canali gestiti dal Consorzio Est Ticino Villoresi

Parchi

■ Parco Agricolo Sud Milano