


LEGENDA

	Superficie Territoriale (St)	
	Superficie Fondiaria già proprietà dell'operatore ($Sf_p = 6.257,24 \text{ mq}$)	Sf = 6.690 mq
	Sup. da acquisire dal Comune ($Sf_a = 432,76 \text{ mq}$)	
	Sup. Urb. Parcheggio 1 da cedere al Comune ($UPk1_{dc} = 1.328,00 \text{ mq}$)	UPk1 = 1.328 mq
	Sup. Urb. Parcheggio 2 da cedere al Comune ($UPk2_{dc} = 518,86 \text{ mq}$)	UPk2 = 1.432 mq
	Sup. Urb. Parcheggio 2 - proprietà comunale ($UPk2_c = 913,14 \text{ mq}$)	
	Sup. Urb. Parco da cedere al Comune ($UPc_{dc} = 9.500,90 \text{ mq}$)	Upc = 9.960 mq
	Sup. Urb. Parco - proprietà comunale ($UPc_c = 459,10 \text{ mq}$)	
	Aree di proprietà dell'operatore escluse dal PA - per opere extra-comparto	ExC = 742,10 mq
	Sup. da cedere al Comune ($ExC-Pk3_{dc} = 413,60 \text{ mq}$)	
	Sup. da cedere al Comune ($ExC-Pc_{dc} = 328,50 \text{ mq}$)	

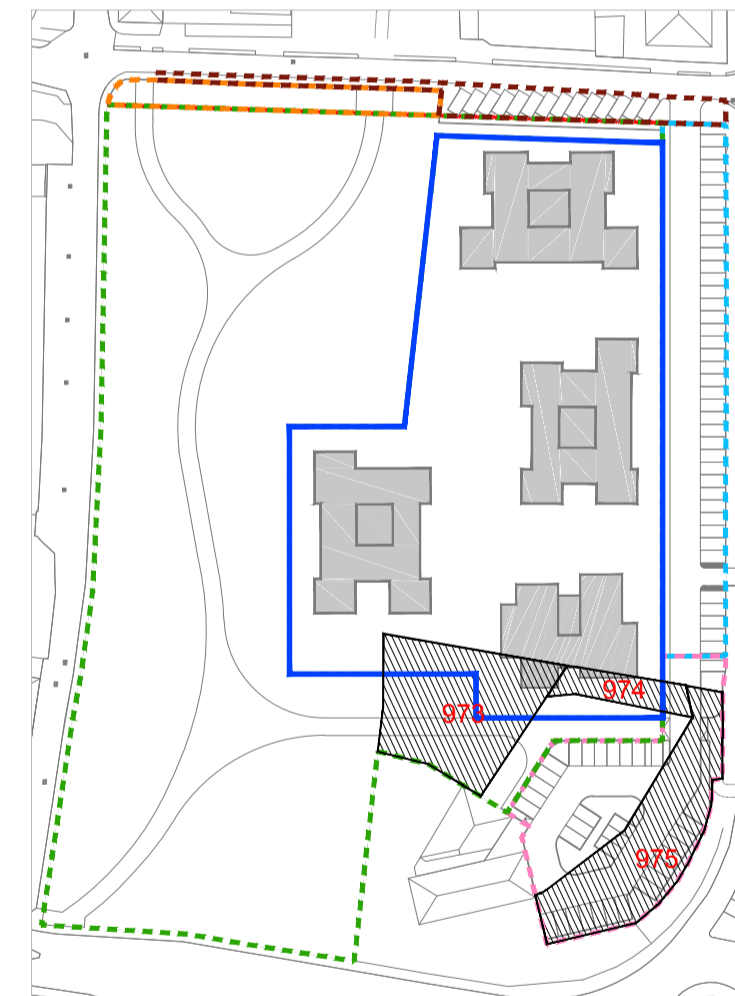

	Sup. fondiaria [Sf]
	Proprietà comunali [fogl. 12 mapp. 973 - 974 - 975]
Urbanizzazioni primarie	
	Parcheggio pubblico 1 [UPk1]
	Parcheggio pubblico 2 [UPk2]
	Opere extra-comparto - Parcheggio pubblico [ExC-Pk3]
Urbanizzazioni secondarie	
	Parco [UPc]
	Opere extra-comparto - Parco [ExC-Pc]



Comune di Cornaredo
Provincia di Milano

Committente:
TEQ S.R.L.

AII.02

File rif.: 508_DE1_AII.01-AII.02.dwg

Scala: 1:500

Oggetto:
Progetto
Cessioni e Acquisizioni

Ambito di Trasformazione AT 3 (ex AT 7)

Fase:
Proposta di Piano Attuativo

Progettisti:



MASTERPLANSTUDIO srl
via Aosta, 2 20155 Milano
T. 02 3310 6423 F. 02 3182 0674
info@masterplanstudio.it

E02	02/2020	MB	SG
E01	04/2019	MB	SG
EMISS.	DATA	DIS.	APPR.