





Piano interrato scala 1:500


- LEGENDA**
- Area di intervento (St)
 - Perimetro edificio
 - Collegamenti verticali (indicativi)
 - Superficie parcheggio
 - Locali tecnici e cantine
 - Quota zero rilevata
 - Altezza massima

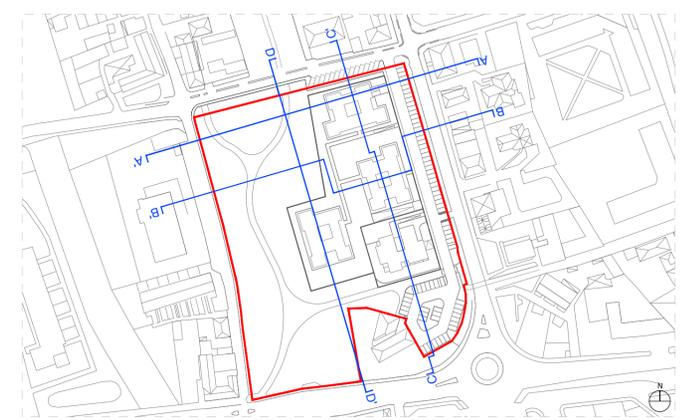


KEYPLAN scala 1:2.000

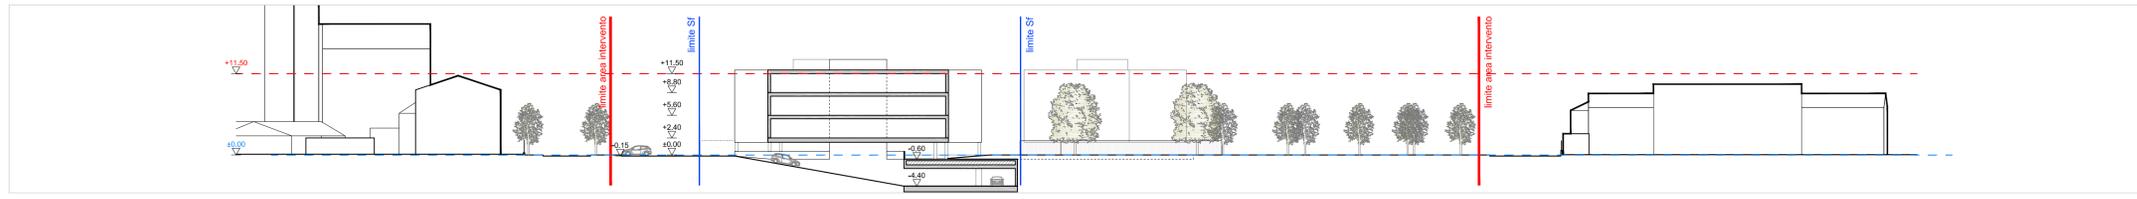


Profilo A-A' scala 1:500

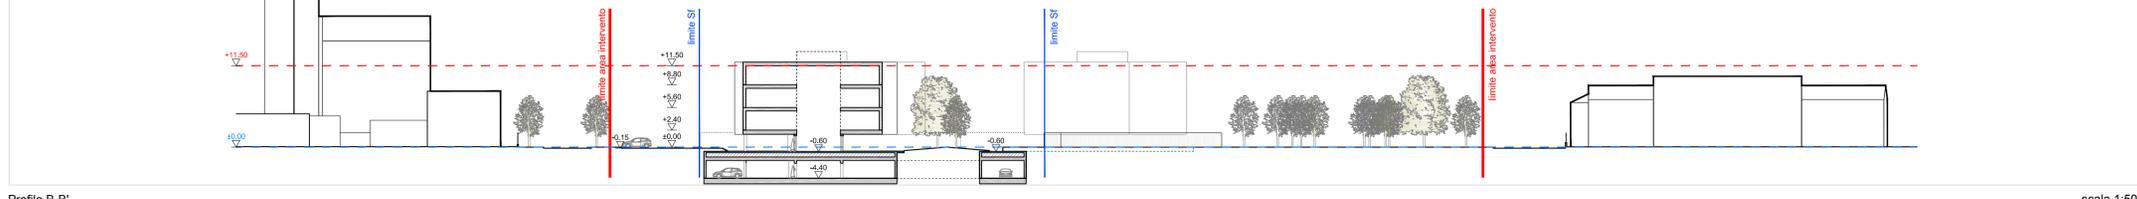

Profilo B-B' scala 1:500

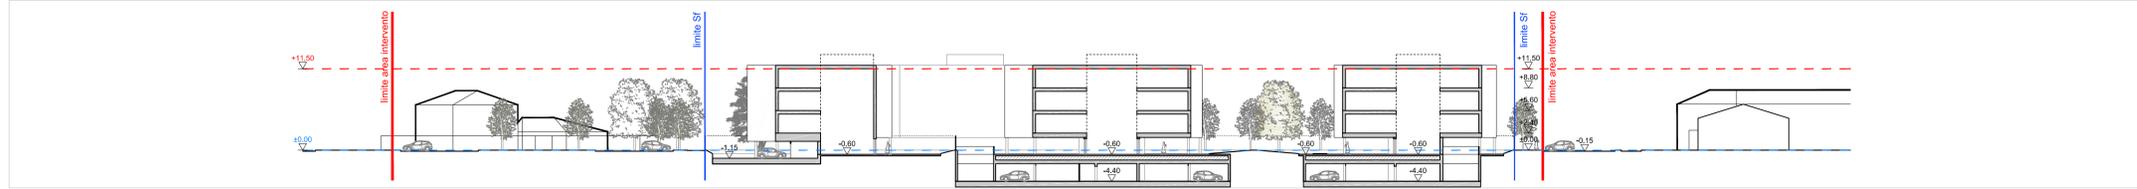

Profilo C-C' scala 1:500

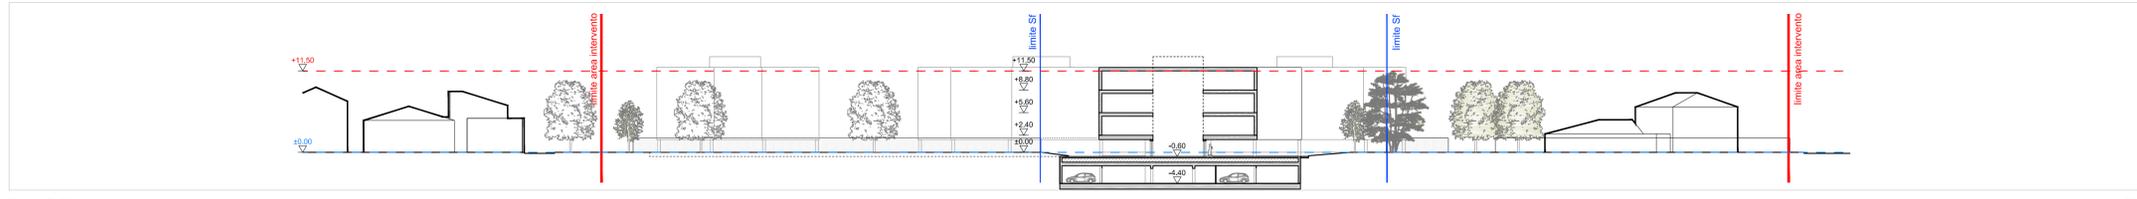

Profilo D-D' scala 1:500

Comune di Cornaredo
Provincia di Milano

Committente:
TEQ S.R.L.

T.03c

File rif.: 508_DE1_T.03c.dwg

Scala: 1:500

Ambito di Trasformazione AT 3 (ex AT 7)

Oggetto:
Progetto
Parcheggi pertinenziali
piano -1.15 m e -4.40 m
e profili

Fase:
Proposta di Piano Attuativo

Progettisti:



MASTERPLANSTUDIO srl
via Aosta, 2 20155 Milano
T. 02 3310 6423 F. 02 3182 0674
info@masterplanstudio.it

Rev.	Descrizione	Data	Disegnato	Approvato
E04		07/2020	MB	SG
E03		02/2020	MB	SG
E02		04/2019	MB	SG
E01		07/2018	MB	SG
EMISS.	DATA	DIS.	APPR.	

Il presente elaborato e le informazioni in esso contenute sono riservate e ne è vietata la riproduzione e divulgazione senza l'espresa autorizzazione degli autori