


LEGENDA

- Area di intervento (St)
- Rete di illuminazione pubblica
 - Palo di illuminazione
 - Pozzetto IP
 - OE
 - Linea IP
 - Telecamera per videosorveglianza tipo Omni G3
- Rete di irrigazione
 - Tubazione in polietilene principale
 - Anello di ala gocciolante
 - Pozzetti di ispezione
 - Pozzetti elettrovalvole
 - Pozzetto allaccio acquedotto
- AREE DI RIFERIMENTO COMPUTO METRICO ESTIMATIVO OPERE DI URBANIZZAZIONE
 - Parcheggio pubblico 1 [UPk1]
 - Parcheggio pubblico 2 [UPk2]
 - Opere extra-comparto - Parcheggio pubblico [ExC-Pk3]
 - rif. D.03b Urbanizzazioni secondarie
 - Parco [UPc]
 - Opere extra-comparto - Parco [ExC-Pc]
- Rete di raccolta acque meteoriche
 - Collettore Cemento TC Ø500 mm
 - Caditoia - Pozzetto 50x50 - Griglia 40x40 C250
 - Pozzetto in cap ispezionabile 80x80
 - Senso di scorrimento
 - Condotta di allaccio caditoie e singoli lotti in pvc DN 160
 - Condotta acque in pressione in PEAD Ø75 mm
- NOTA: Pendenza longitudinale condotte del 0,3%
 - Gruppo separazione prima pioggia e sollevamento in fognatura n. 1 pompa sommersa per rilancio acque
 - Gruppo separazione prima pioggia e sollevamento in fognatura n. 2 pompe sommersa per rilancio acque
 - Pozzo perdente
 - Pozzetto con sifone fiorenze
- Allacciamenti reti PUGSS
 - Rete della fognatura
 - Condotti della fognatura (51.5km)
 - Collettore consortile (4.9km)
 - Rete dell'acquedotto
 - Acqua potabile
 - Rete del gas
 - Bassa pressione

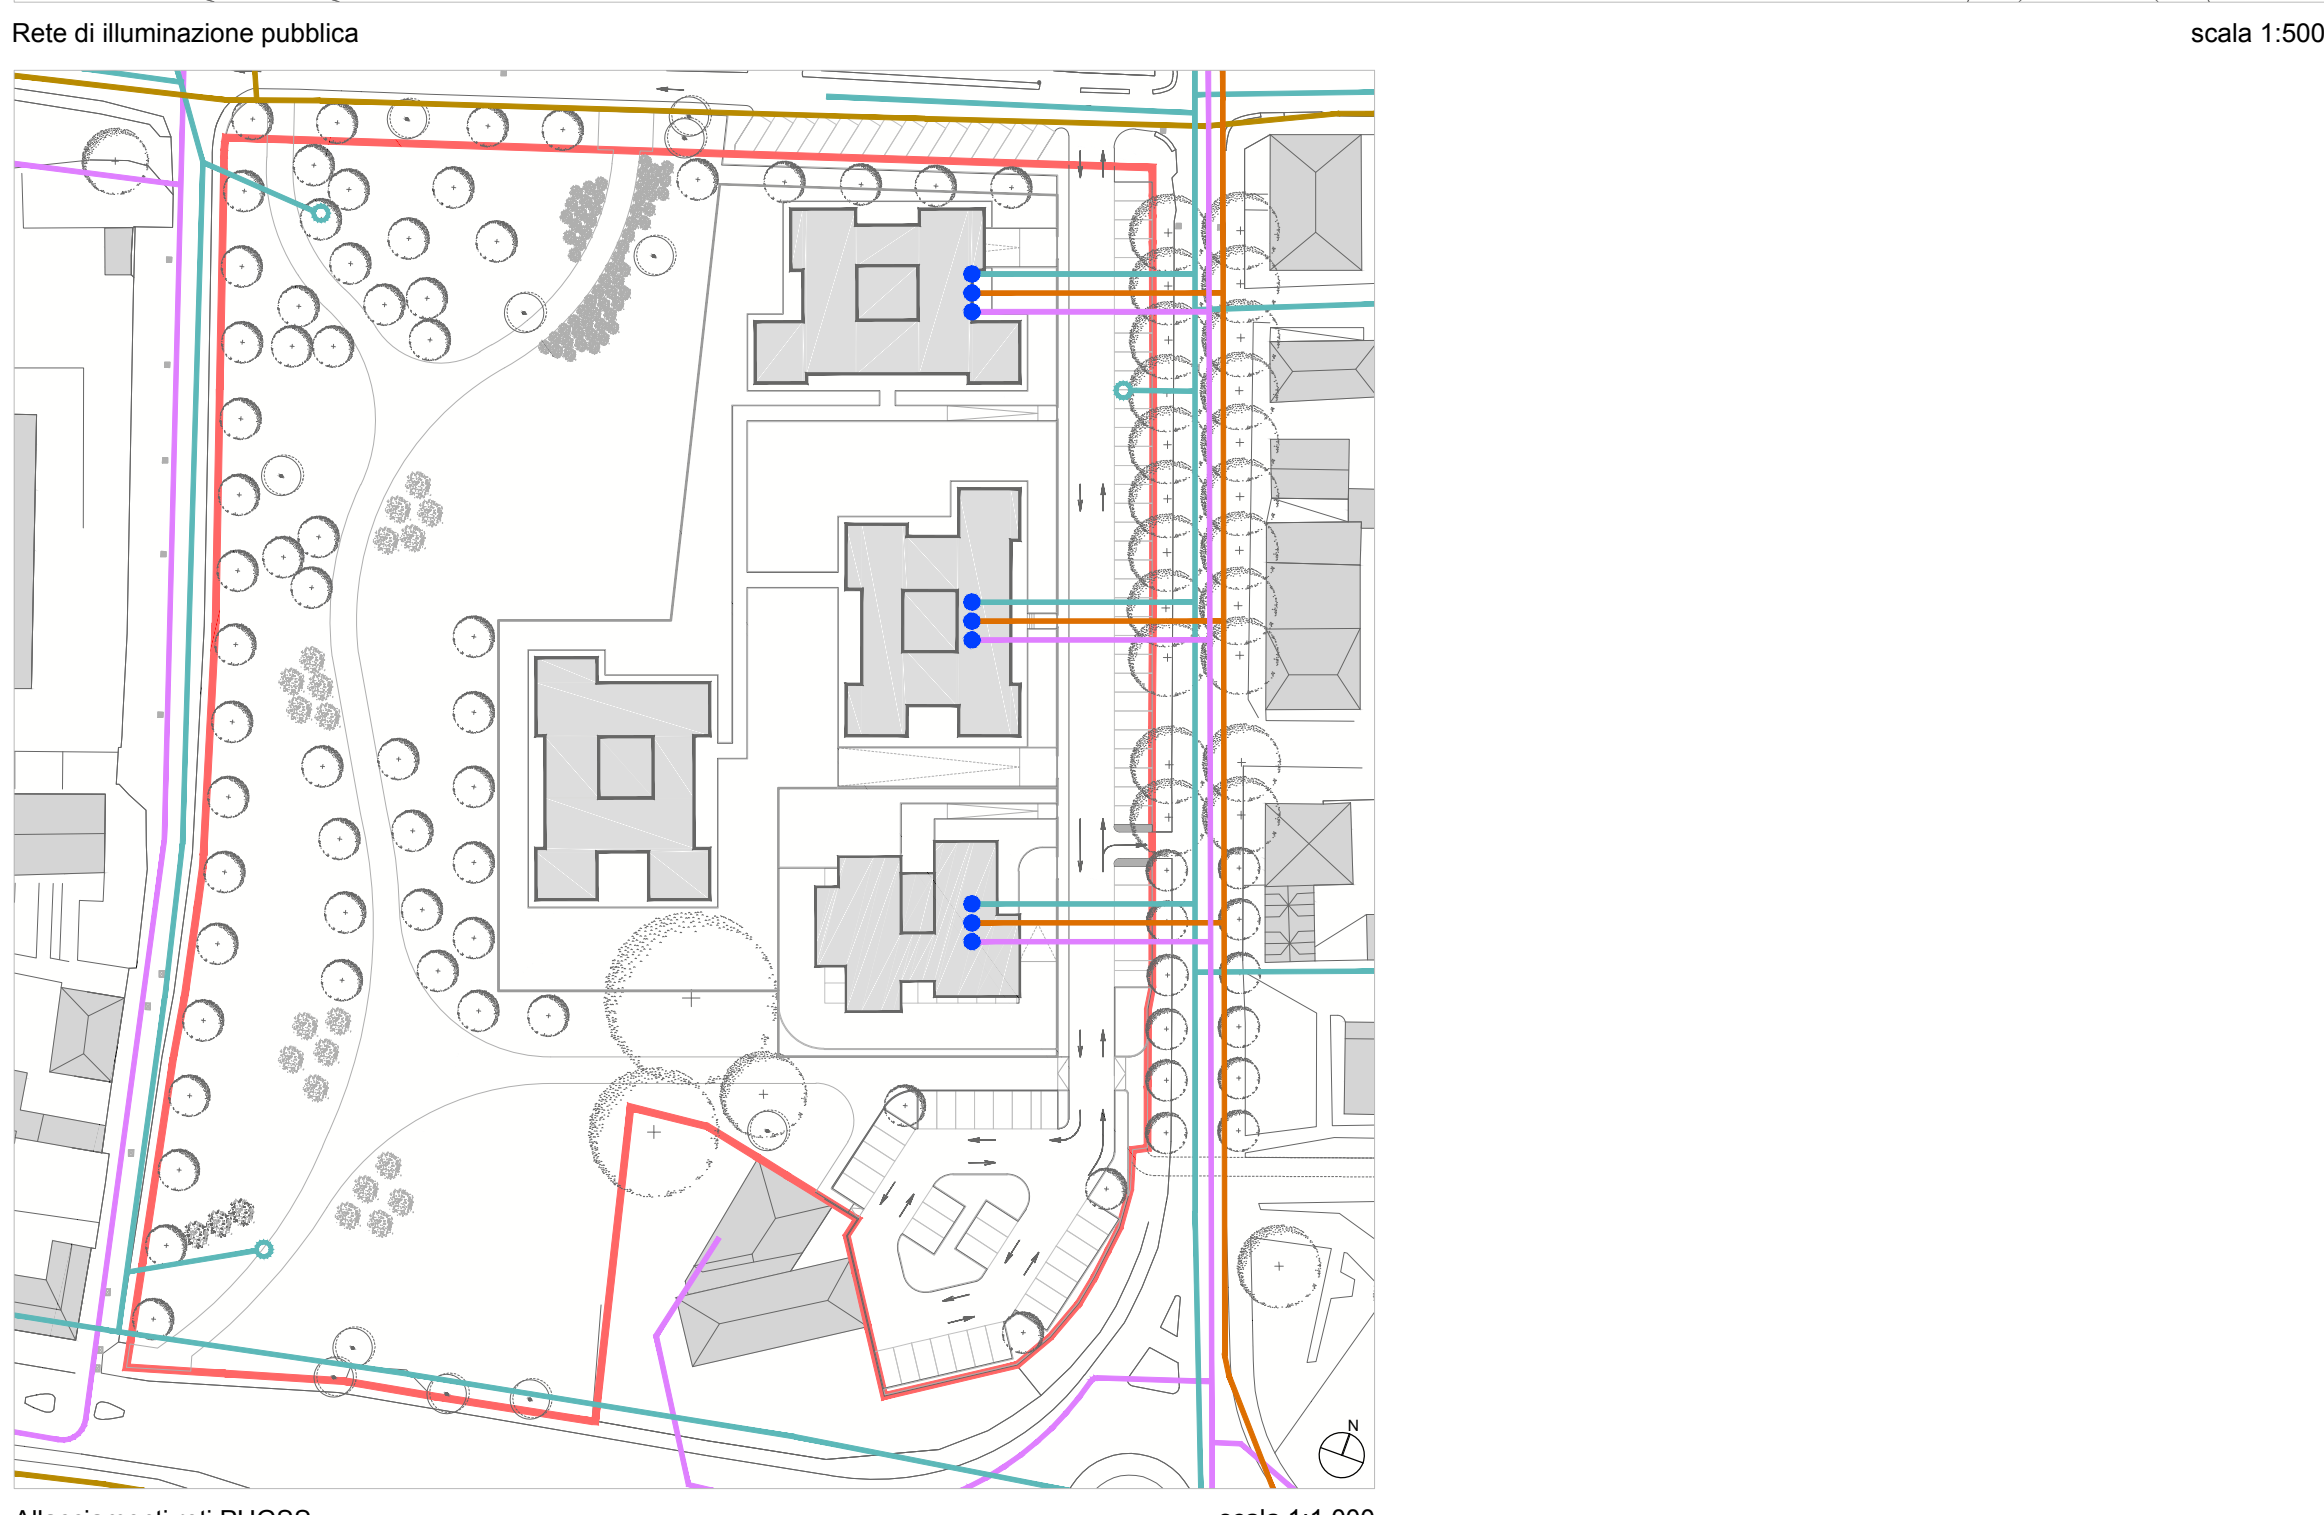

Comune di Cornaredo
Provincia di Milano

Committente:
TEQ S.R.L.

T.05a
File rif.: 508_DE1_T.05a.dwg

Scala: 1:1.000
1:500

Oggetto:
Progetto
Opere di urbanizzazione
Rete di illuminazione pubblica
Rete di raccolta acque meteoriche
Allacciamenti reti PUGSS

Fase:
Proposta di Piano Attuativo

Progettisti:

MASTERPLAN STUDIO

MASTERPLANSTUDIO srl
via Aosta, 2 20155 Milano
T. 02 3310 6423 F. 02 3182 0674
info@masterplanstudio.it

REVISIONE	DATA	DIS.	APPR.
E04	07/2020	MB	SG
E03	02/2020	MB	SG
E02	04/2019	MB	SG
E01	07/2018	MB	SG
EMISS.	DATA	DIS.	APPR.

Il presente elaborato e le informazioni in esso contenute sono riservate e ne è vietata la riproduzione e divulgazione senza l'espresa autorizzazione degli autori