

LEGENDA

Area di intervento

Segnaletica verticale (D.P.R. 495/92)

- Segnale di "Sosta consentita a particolari categorie" figura II.79/a art.120

Segnaletica orizzontale (D.P.R. 495/92)

Segnaletica stradale

Segnaletica parcheggi "Delimitazione degli stalli di sosta"

Segnaletica parcheggi riservati a particolari categorie "Delimitazione degli stalli di sosta riservati agli invalidi" figura II.445/a art.149

Rete di illuminazione pubblica

- Palo di illuminazione
- Rete Ip
- Pozzetto IP
- Telecamera per videosorveglianza tipo Omni G3

Rete di raccolta acque meteoriche

- Collettore Cemento TC Ø500 mm
- Caditoia - Pozzetto 50x50 - Griglia 40x40 C250
- Pozzetto in cap ispezionabile 80x80
- Senso di scorrimento
- Condotta di allaccio caditoie e singoli lotti in pvc DN 160
- Condotta acque in pressione in PEAD Ø75 mm

NOTA: Pendenza longitudinale condotte del 0,3%

- Gruppo separazione prima pioggia e sollevamento in fognatura n. 2 pompe sommerse per rilancio acque
- Pozzo perdente
- Pozzetto con sifone firenze



Rete di irrigazione

- Tubazione in polietilene principale
- Anello di ala gocciolante

Allacciamenti reti PUGSS Rete della fognatura

- Condotti della fognatura (51.5km)
- Collettore consortile (4.9km)

KEYPLAN scala 1:2.000

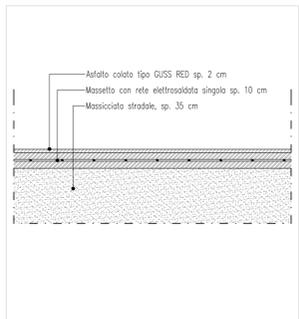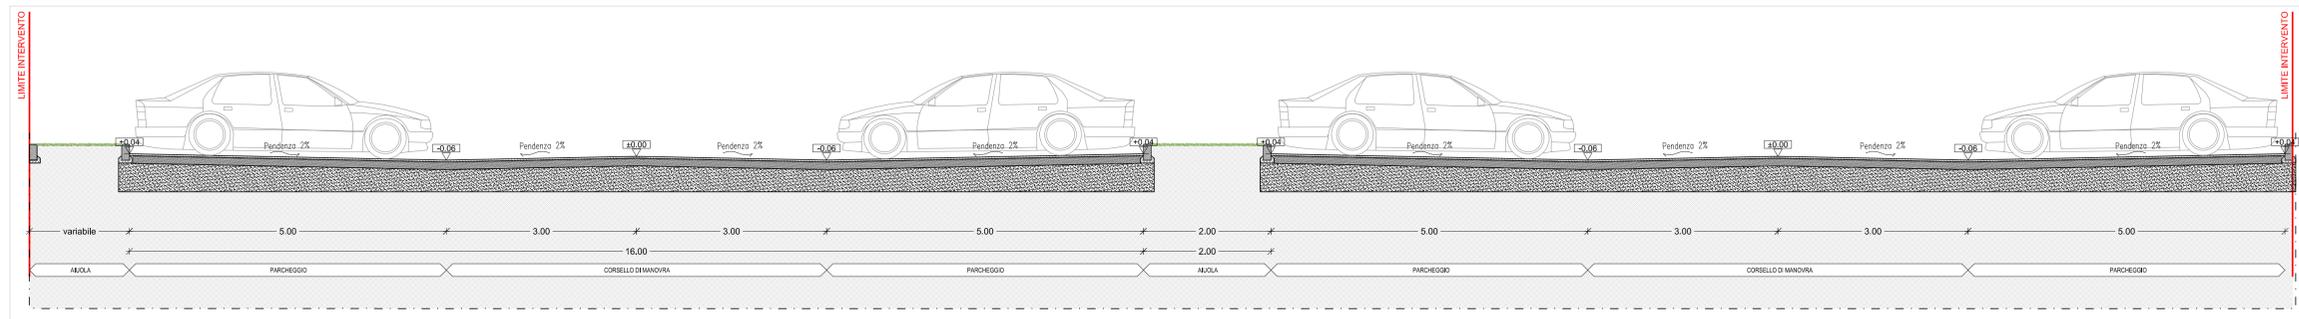

Comune di Cornaredo
Provincia di Milano

Committente:
TEQ S.R.L.

T.05c
File rif.: 508_DE1_T.05b T.05c.dwg

Scala: 1:200
1:50
1:20

Oggetto: Progetto Opere di urbanizzazione parcheggio pubblico 2 (UPK2) Planimetria Rete di illuminazione pubblica Rete di raccolta acque meteoriche Sezione B-B' Stratigrafia percorso ciclopedonale

Fase: Proposta di Piano Attuativo

Progettisti:

MASTERPLAN STUDIO

MASTERPLANSTUDIO srl
Via Aosta, 2 20155 Milano
T. 02 3310 6423 F. 02 3182 0674
info@masterplanstudio.it

E05	11/2020	MB	SG
E04	07/2020	MB	SG
E03	02/2020	MB	SG
E02	04/2019	MB	SG
E01	07/2018	MB	SG
EMISS.	DATA	DIS.	APPR.

Il presente elaborato e le informazioni in esso contenute sono riservate e ne è vietata la riproduzione e divulgazione senza l'espresa autorizzazione degli autori