


CENTRO SPORTIVO SANDRO PERTINI
via Dello Sport
-CORNAREDO -

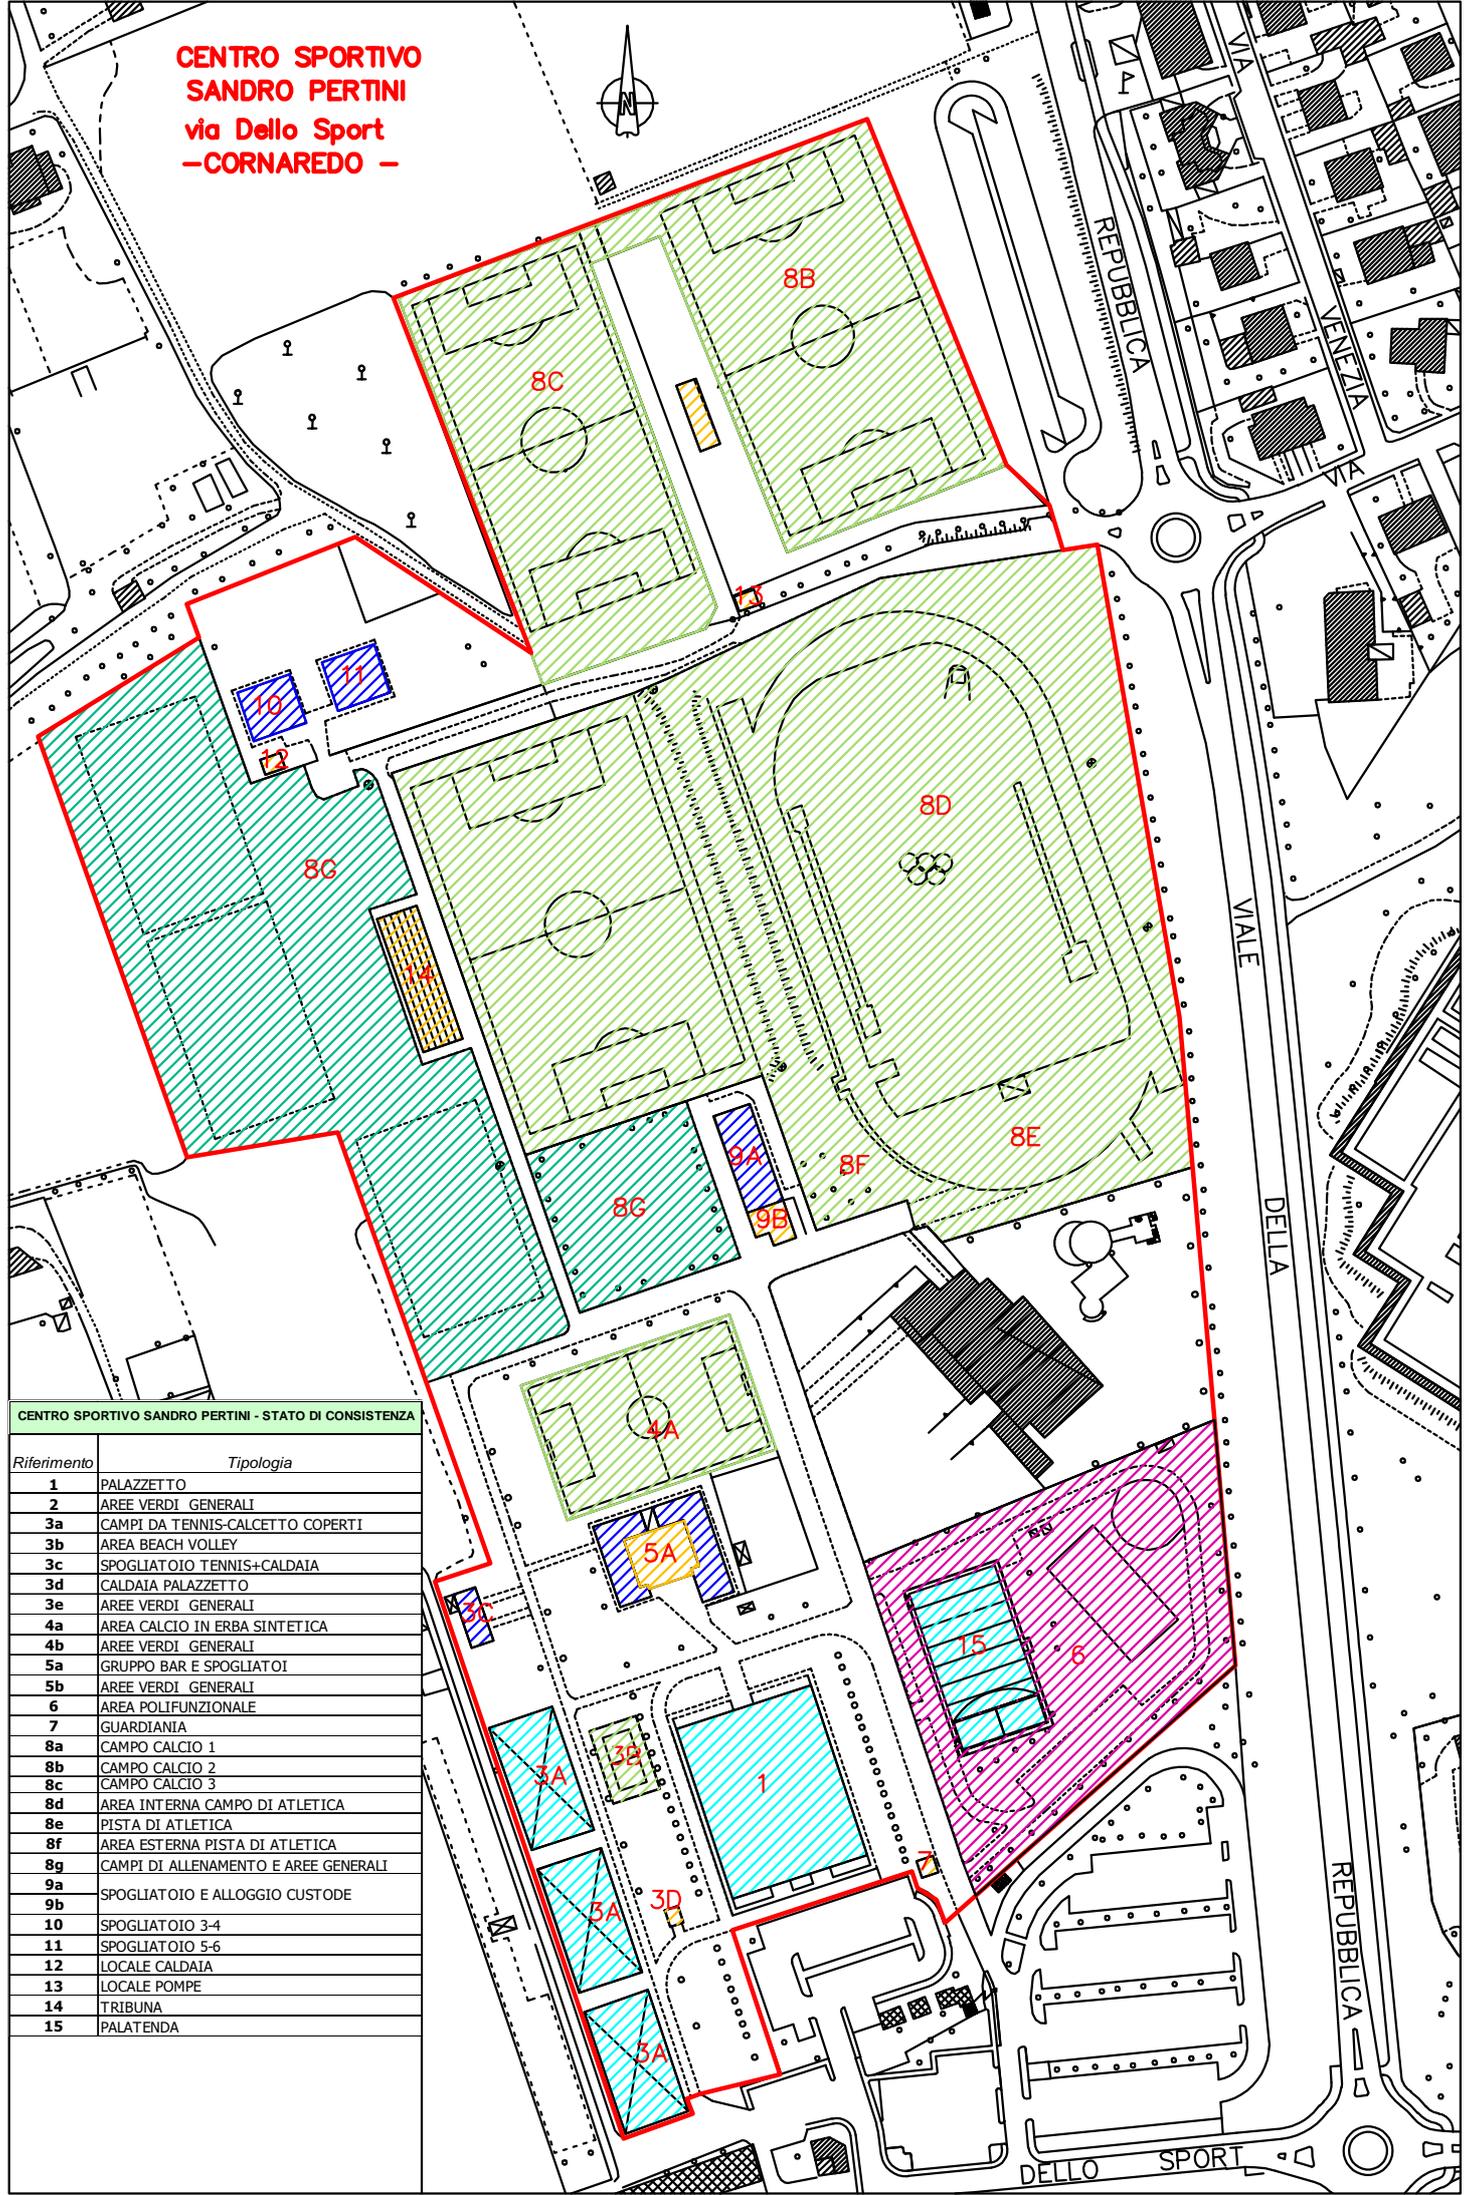

CENTRO SPORTIVO SANDRO PERTINI - STATO DI CONSISTENZA

Riferimento	Tipologia
1	PALAZZETTO
2	AREE VERDI GENERALI
3a	CAMPI DA TENNIS-CALCETTO COPERTI
3b	AREA BEACH VOLLEY
3c	SPOGLIATOIO TENNIS+CALDAIA
3d	CALDAIA PALAZZETTO
3e	AREE VERDI GENERALI
4a	AREA CALCIO IN ERBA SINTETICA
4b	AREE VERDI GENERALI
5a	GRUPPO BAR E SPOGLIATOI
5b	AREE VERDI GENERALI
6	AREA POLIFUNZIONALE
7	GUARDIANIA
8a	CAMPO CALCIO 1
8b	CAMPO CALCIO 2
8c	CAMPO CALCIO 3
8d	AREA INTERNA CAMPO DI ATLETICA
8e	PISTA DI ATLETICA
8f	AREA ESTERNA PISTA DI ATLETICA
8g	CAMPI DI ALLENAMENTO E AREE GENERALI
9a	SPOGLIATOIO E ALLOGGIO CUSTODE
9b	SPOGLIATOIO 3-4
10	SPOGLIATOIO 5-6
12	LOCALE CALDAIA
13	LOCALE POMPE
14	TRIBUNA
15	PALATENDA