


OPERE IN DEMOLIZIONE - PIANTE E SEZIONI - SCALA 1:200




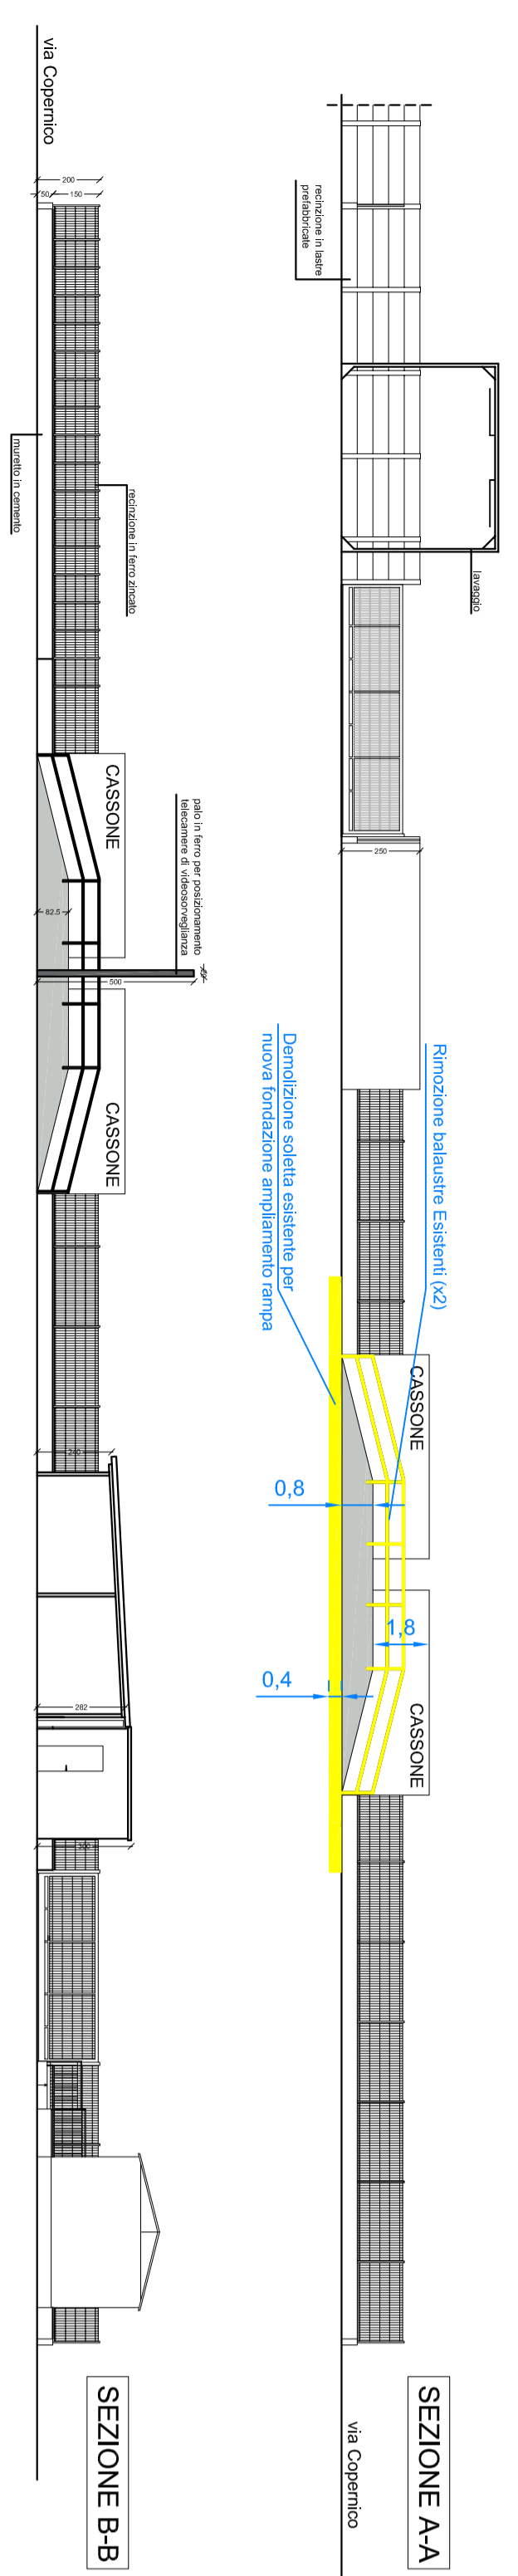


LEGENDA

- OPERE DI DEMOLIZIONE
- OPERE DI PROGETTO
- ILLUMINAZIONE CENTRO RACCOLTA DIFFERENZIA

- USCITA DI SICUREZZA
- RETE FOGNARIA ESISTENTE
- POZZETTI A TENUTA STAGNA
- CADITOIE RACCOLTA ACQUE
- POZZETTI SIFONATI DI IRRIGAZIONE
- POZZETTI PRELEVIO CAMPIONI
- SIFONE FREZZE
- BRACCA
- DESOLEVATORE
- POZZO PERSISSE
- S1
- LINEA ELETTRICA S1
- S2
- LINEA ELETTRICA S2
- LAVAGGIO
- SERVIZI IGIENICI
- PALINE MESSA A TERRA

OPERE IN COSTRUZIONE - PIANTE E SEZIONI - SCALA 1:200

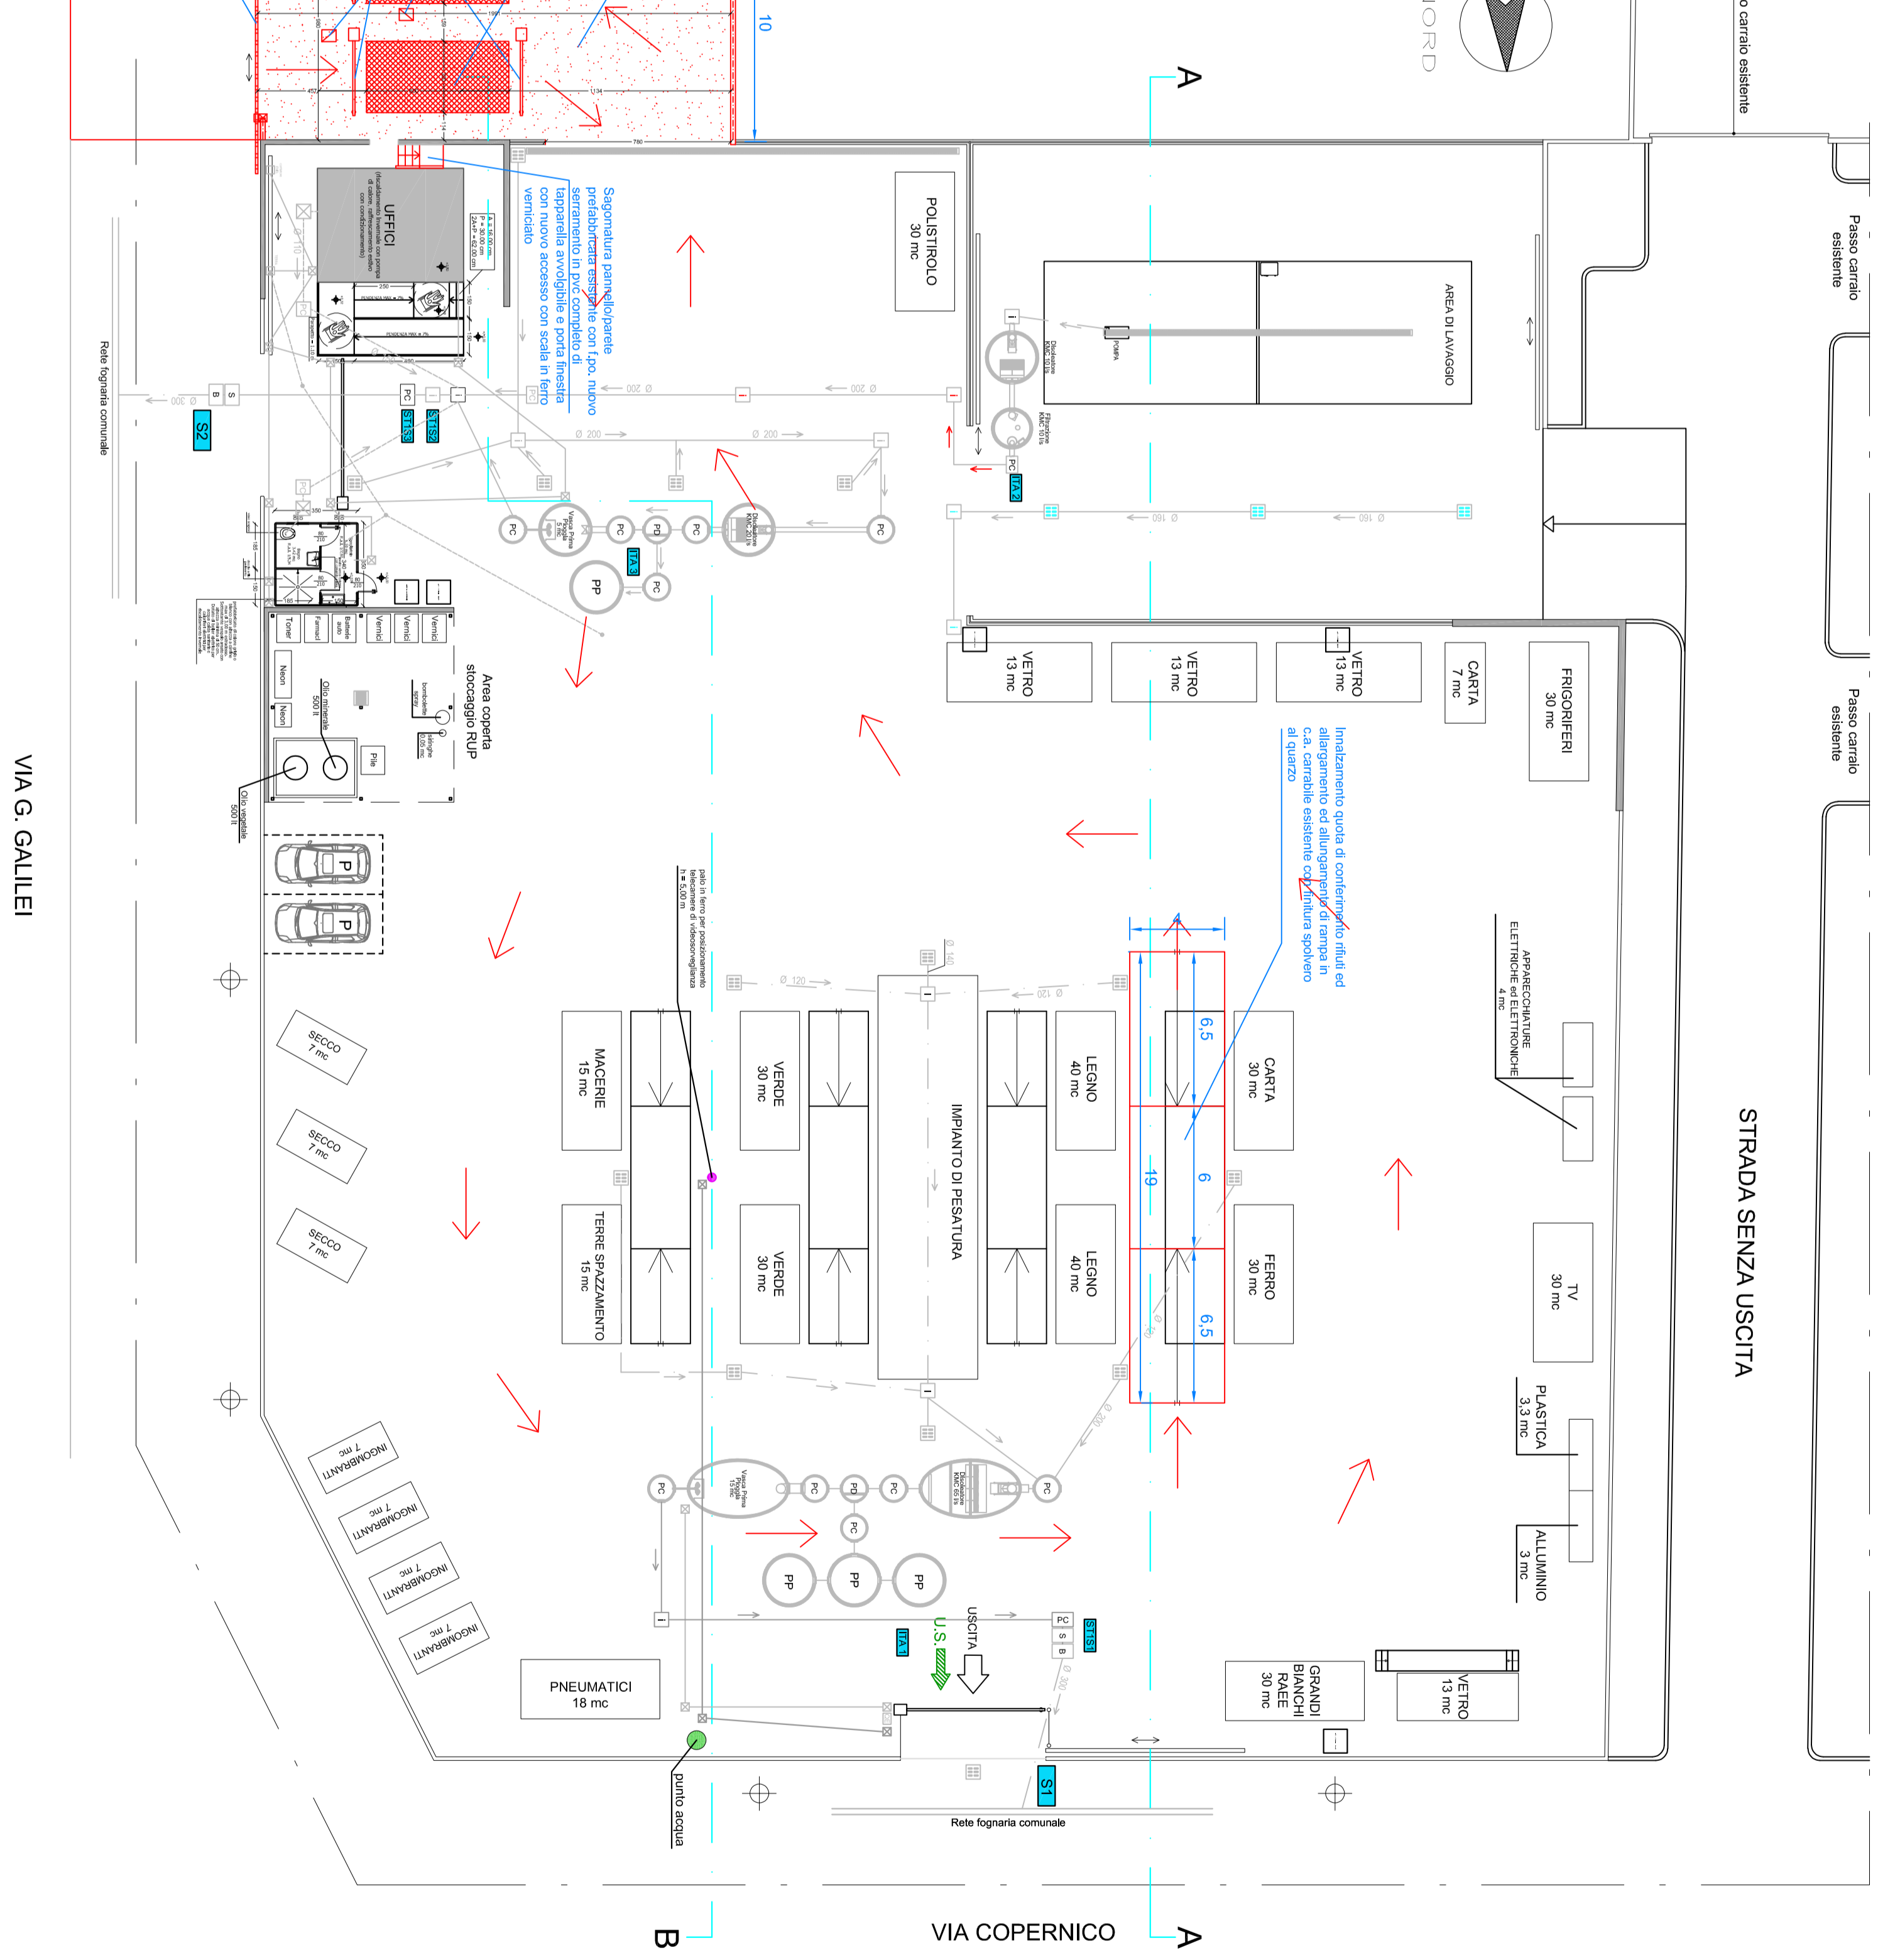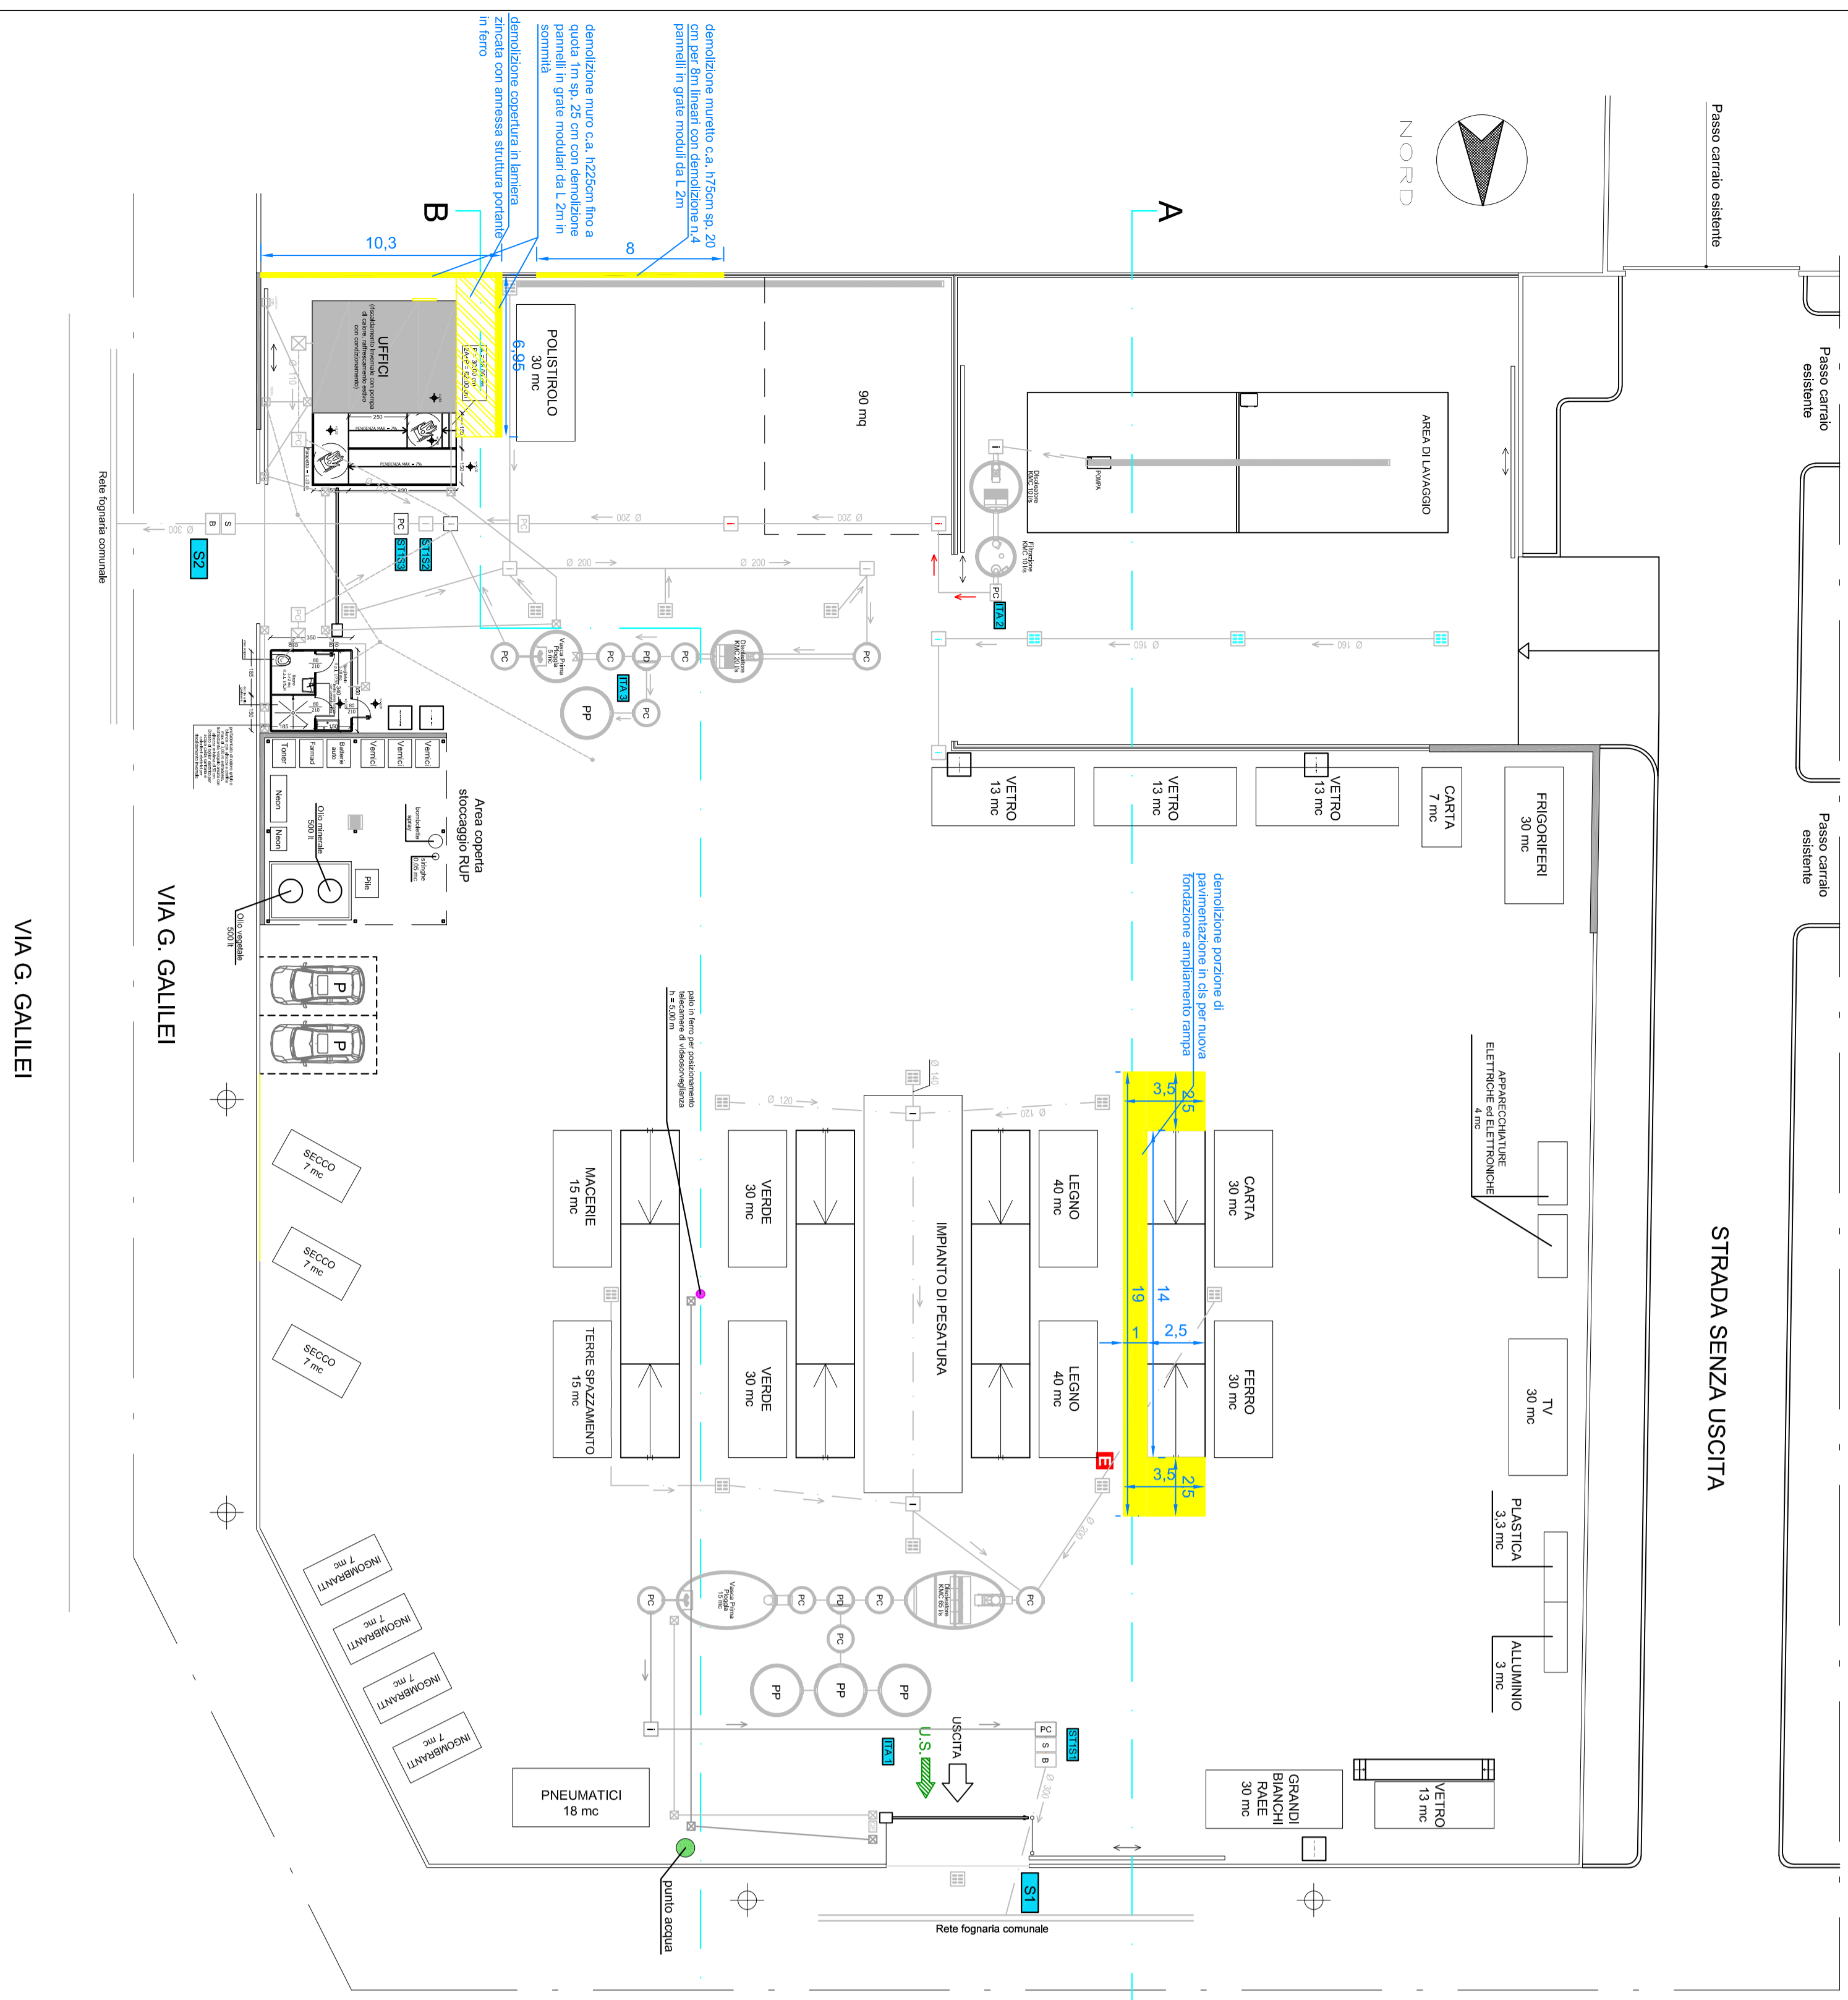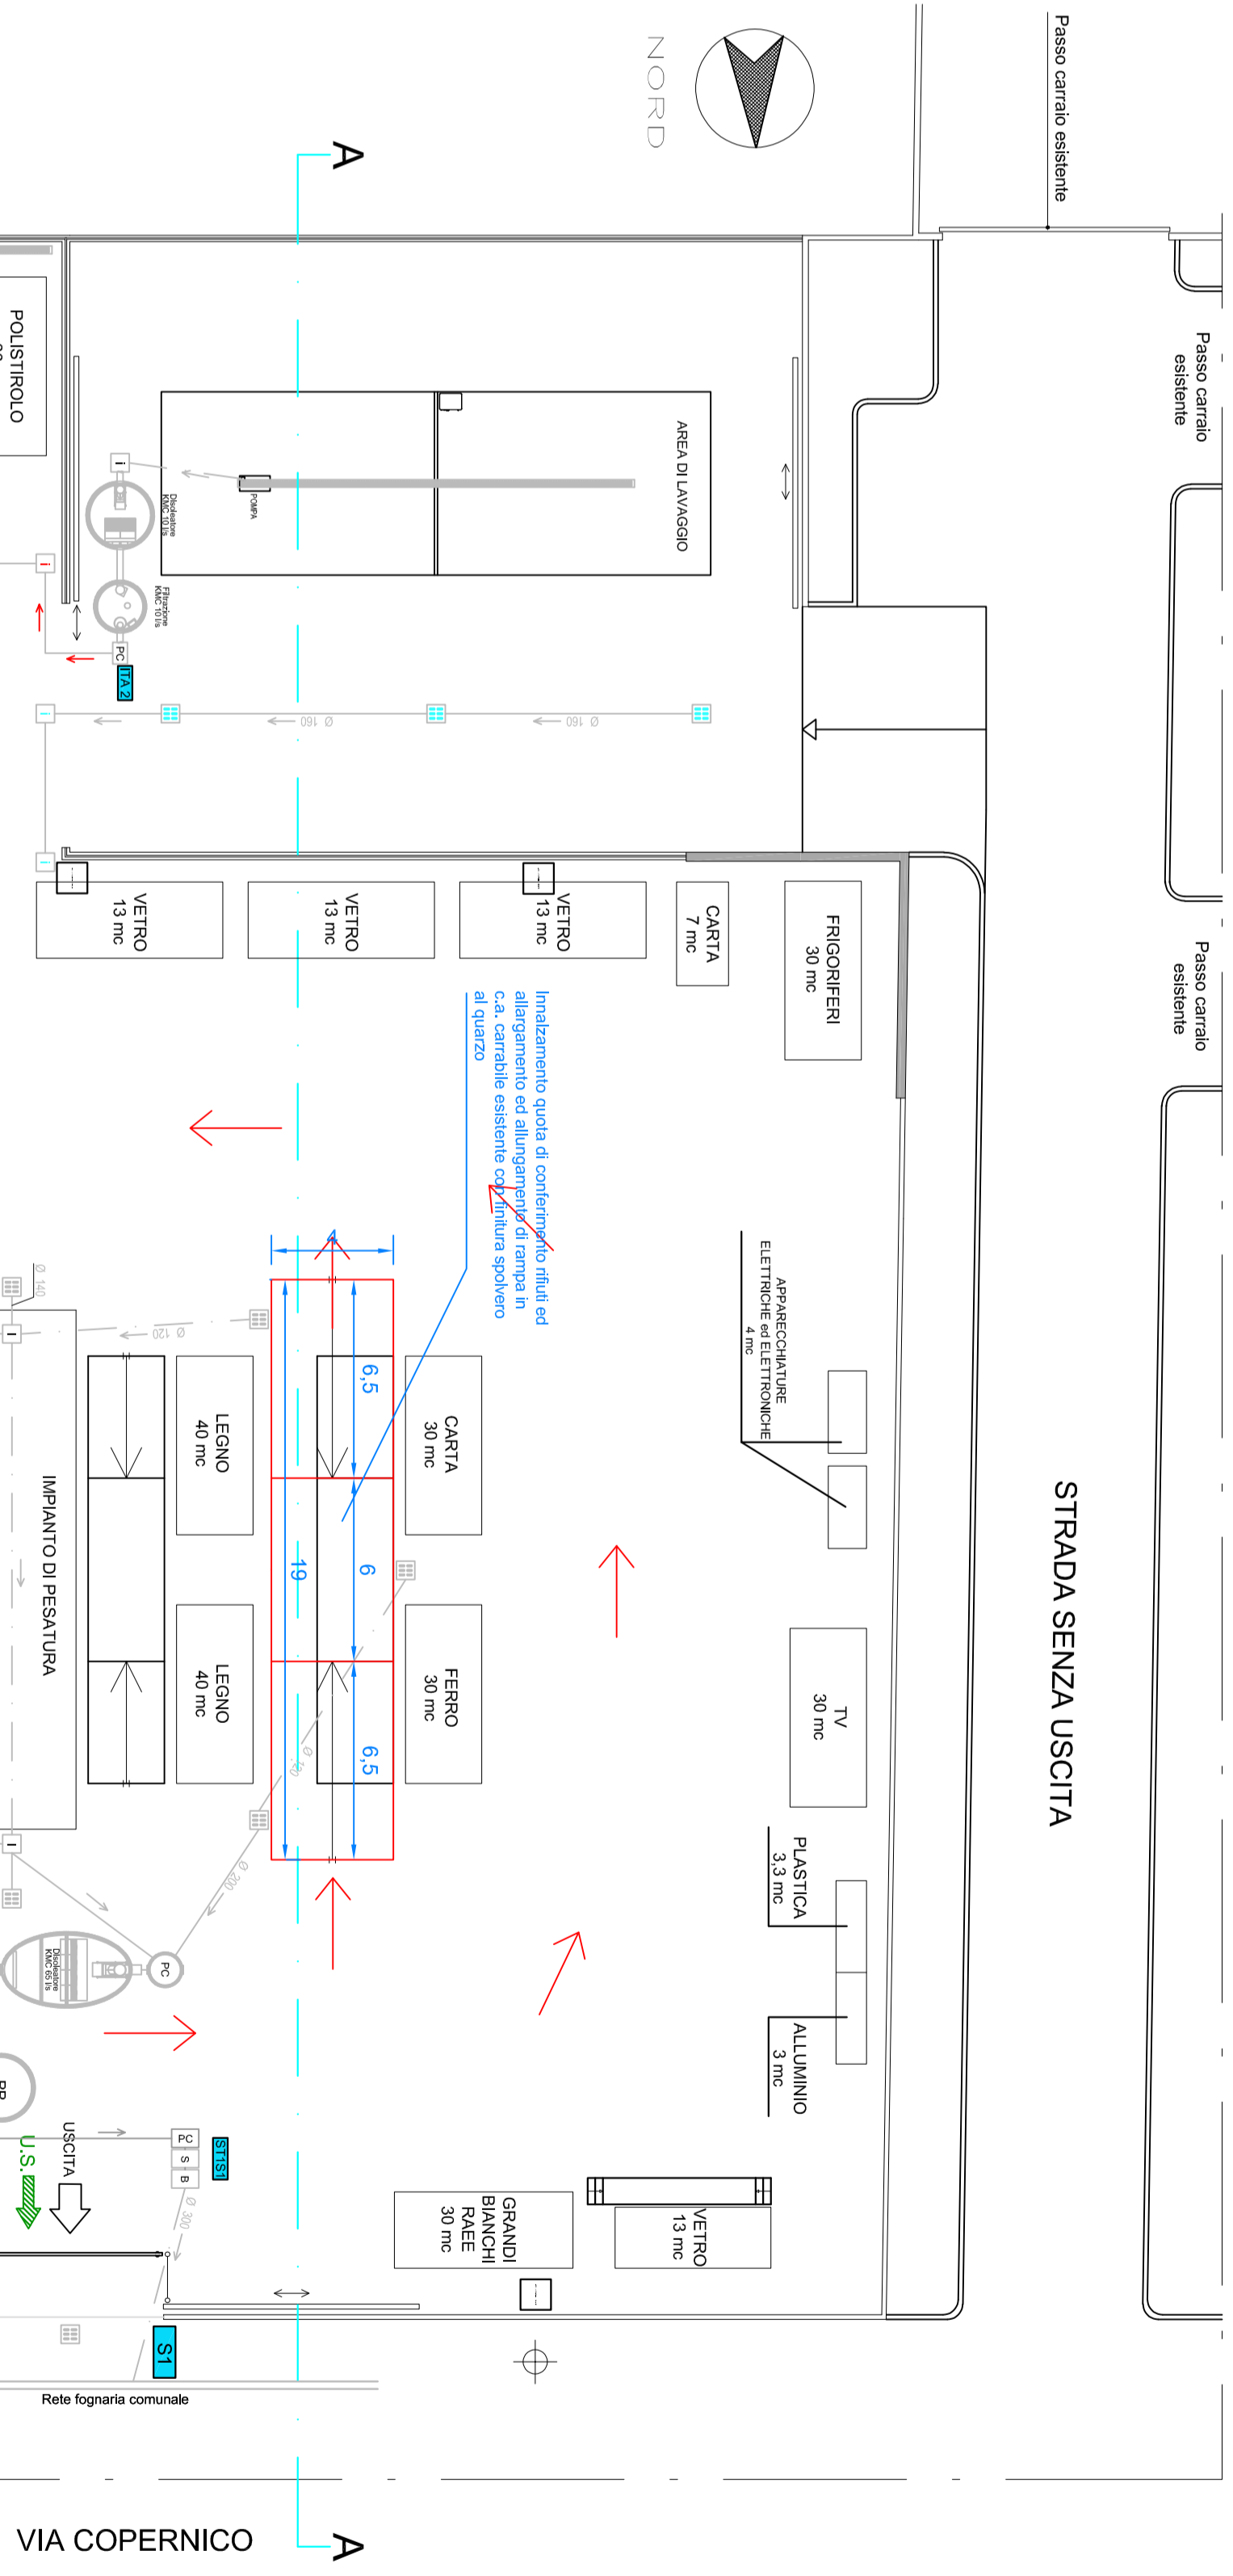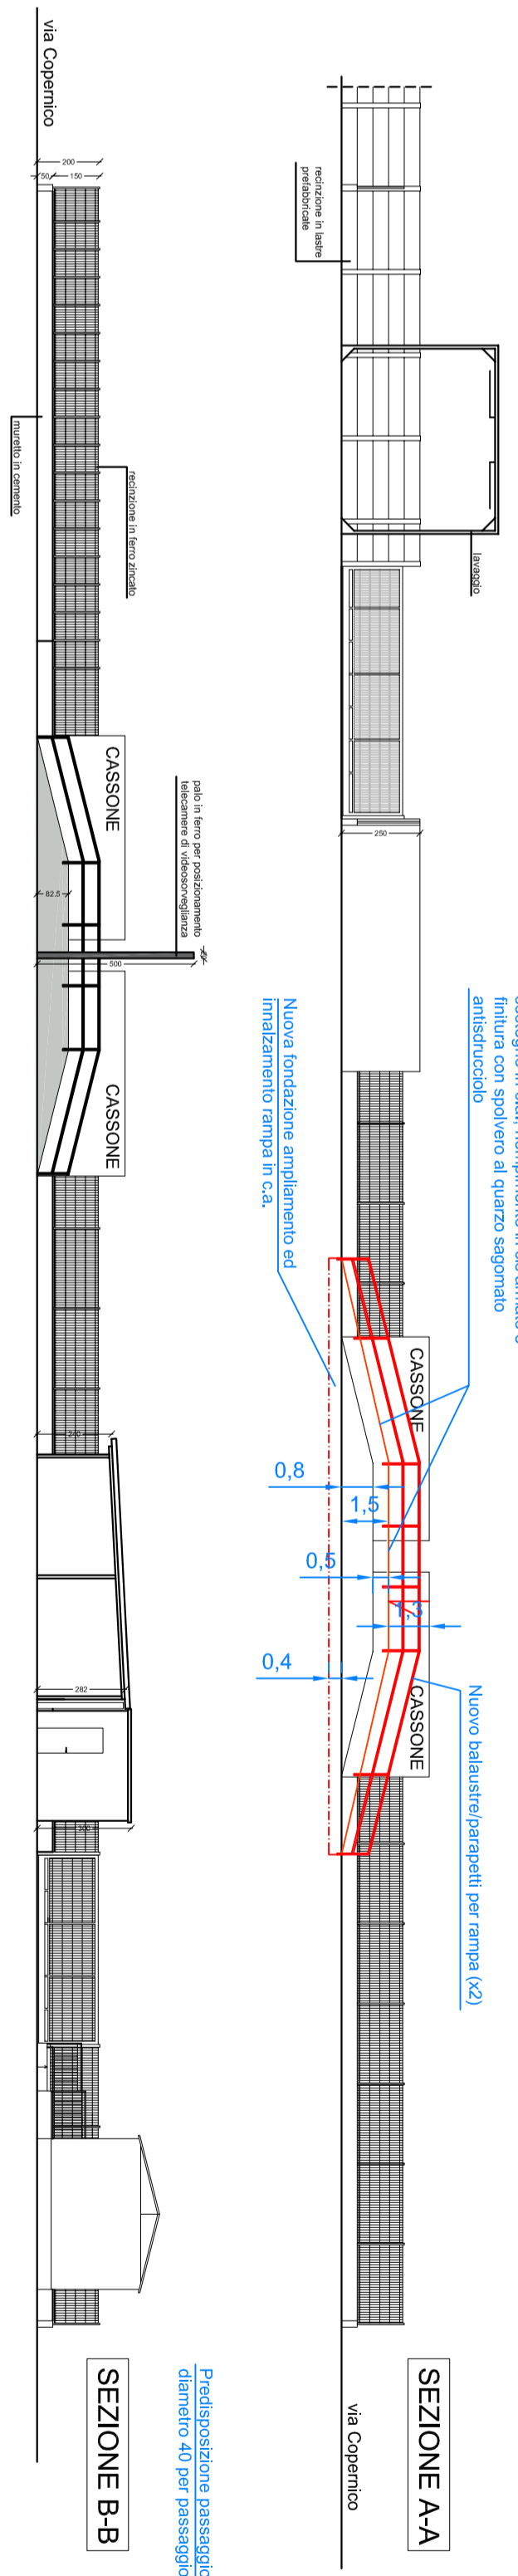

COMUNE DI CORNAREDO

OGGETTO: INTERVENTI DI ADEGUAMENTO INFRASTRUTTURE DEL CENTRO DI RACCOLTA VIA GALILEI

PROGETTO ESECUTIVO

Progetto n. 02/2022

Manif. Progettazione del Cliente Originale

Revisione del

PLANIMETRIA E SEZIONI OPERE IN DEMOLIZIONE / PV

PLANIMETRIA E SEZIONI OPERE IN COSTRUZIONE / 02

PARTECOLARE COSTRUTTIVO - PIANTE E SEZIONI

12 DICEMBRE 2022

UFFICIO TECNICO COMUNALE

Reg. DIREC.TA. - Geom. CARSTELLA M. - Geom. SANDOIR R. - Arch. CIOBERRI P.

VISTO

#RUP

Geom. DE MARINI L.

Particolare costruttivo - Pianta e sezione pesa di carico - scala 1:20