


Tabella delle corrispondenze tra Codice Rim e nomenclatura locale


Codice RIM	NOME	lunghezza in metri (per territorio comunale)	Stato di attività
03015087_0001	Fa Nuova Serrafaloni	1574	Temporaneo nel primo tratto, in alveo nel tratto finale
03015087_0002	Fa Casa Genova	4853	Continuo
03015087_0003	Fa Casa Nuovo	13	Intermittente
03015087_0004	Fa Cicano	462	Intermittente
03015087_0005	Fa Fontanillo	235	Intermittente
03015087_0006	Canale Villoresi	828	Intermittente
03015087_0007	Fa del Giardino	910	Intermittente
03015087_0008	Fa del Tiro	746	Temporaneo
03015087_0009	Canale Villoresi della Caest	2025	Intermittente
03015087_0010	Fa Rossetta	250	Intermittente
03015087_0011	Fa del Testolo	458	Intermittente
03015087_0012	Fa Madonna Lita	656	Intermittente
03015087_0013	Fa Tedesco	1363	Temporaneo
03015087_0014	Fa della Caest	1296	Intermittente
03015087_0015	can. S. Bartolomeo Giala	67	Intermittente
03015087_0016	Fa Lita	924	Continuo
03015087_0017	Fa Zia	366	Continuo
03015087_0018	Fa Corvo	331	Continuo
03015087_0019	Fa Barco	1862	Intermittente
03015087_0020	Fa Barona J2	128	Temporaneo
03015087_0021	Fa Barona	383	Intermittente
03015087_0022	Fa Giordani	1184	Intermittente
03015087_0023	Fa Bergamasca	1004	Intermittente
03015087_0024	Fa Gabotto	1522	Temporaneo
03015087_0025	Fa Olgiato	599	Continuo
03015087_0026	Fa Dogliana	793	Intermittente
03015087_0027	Fa Lapatta	1359	Intermittente

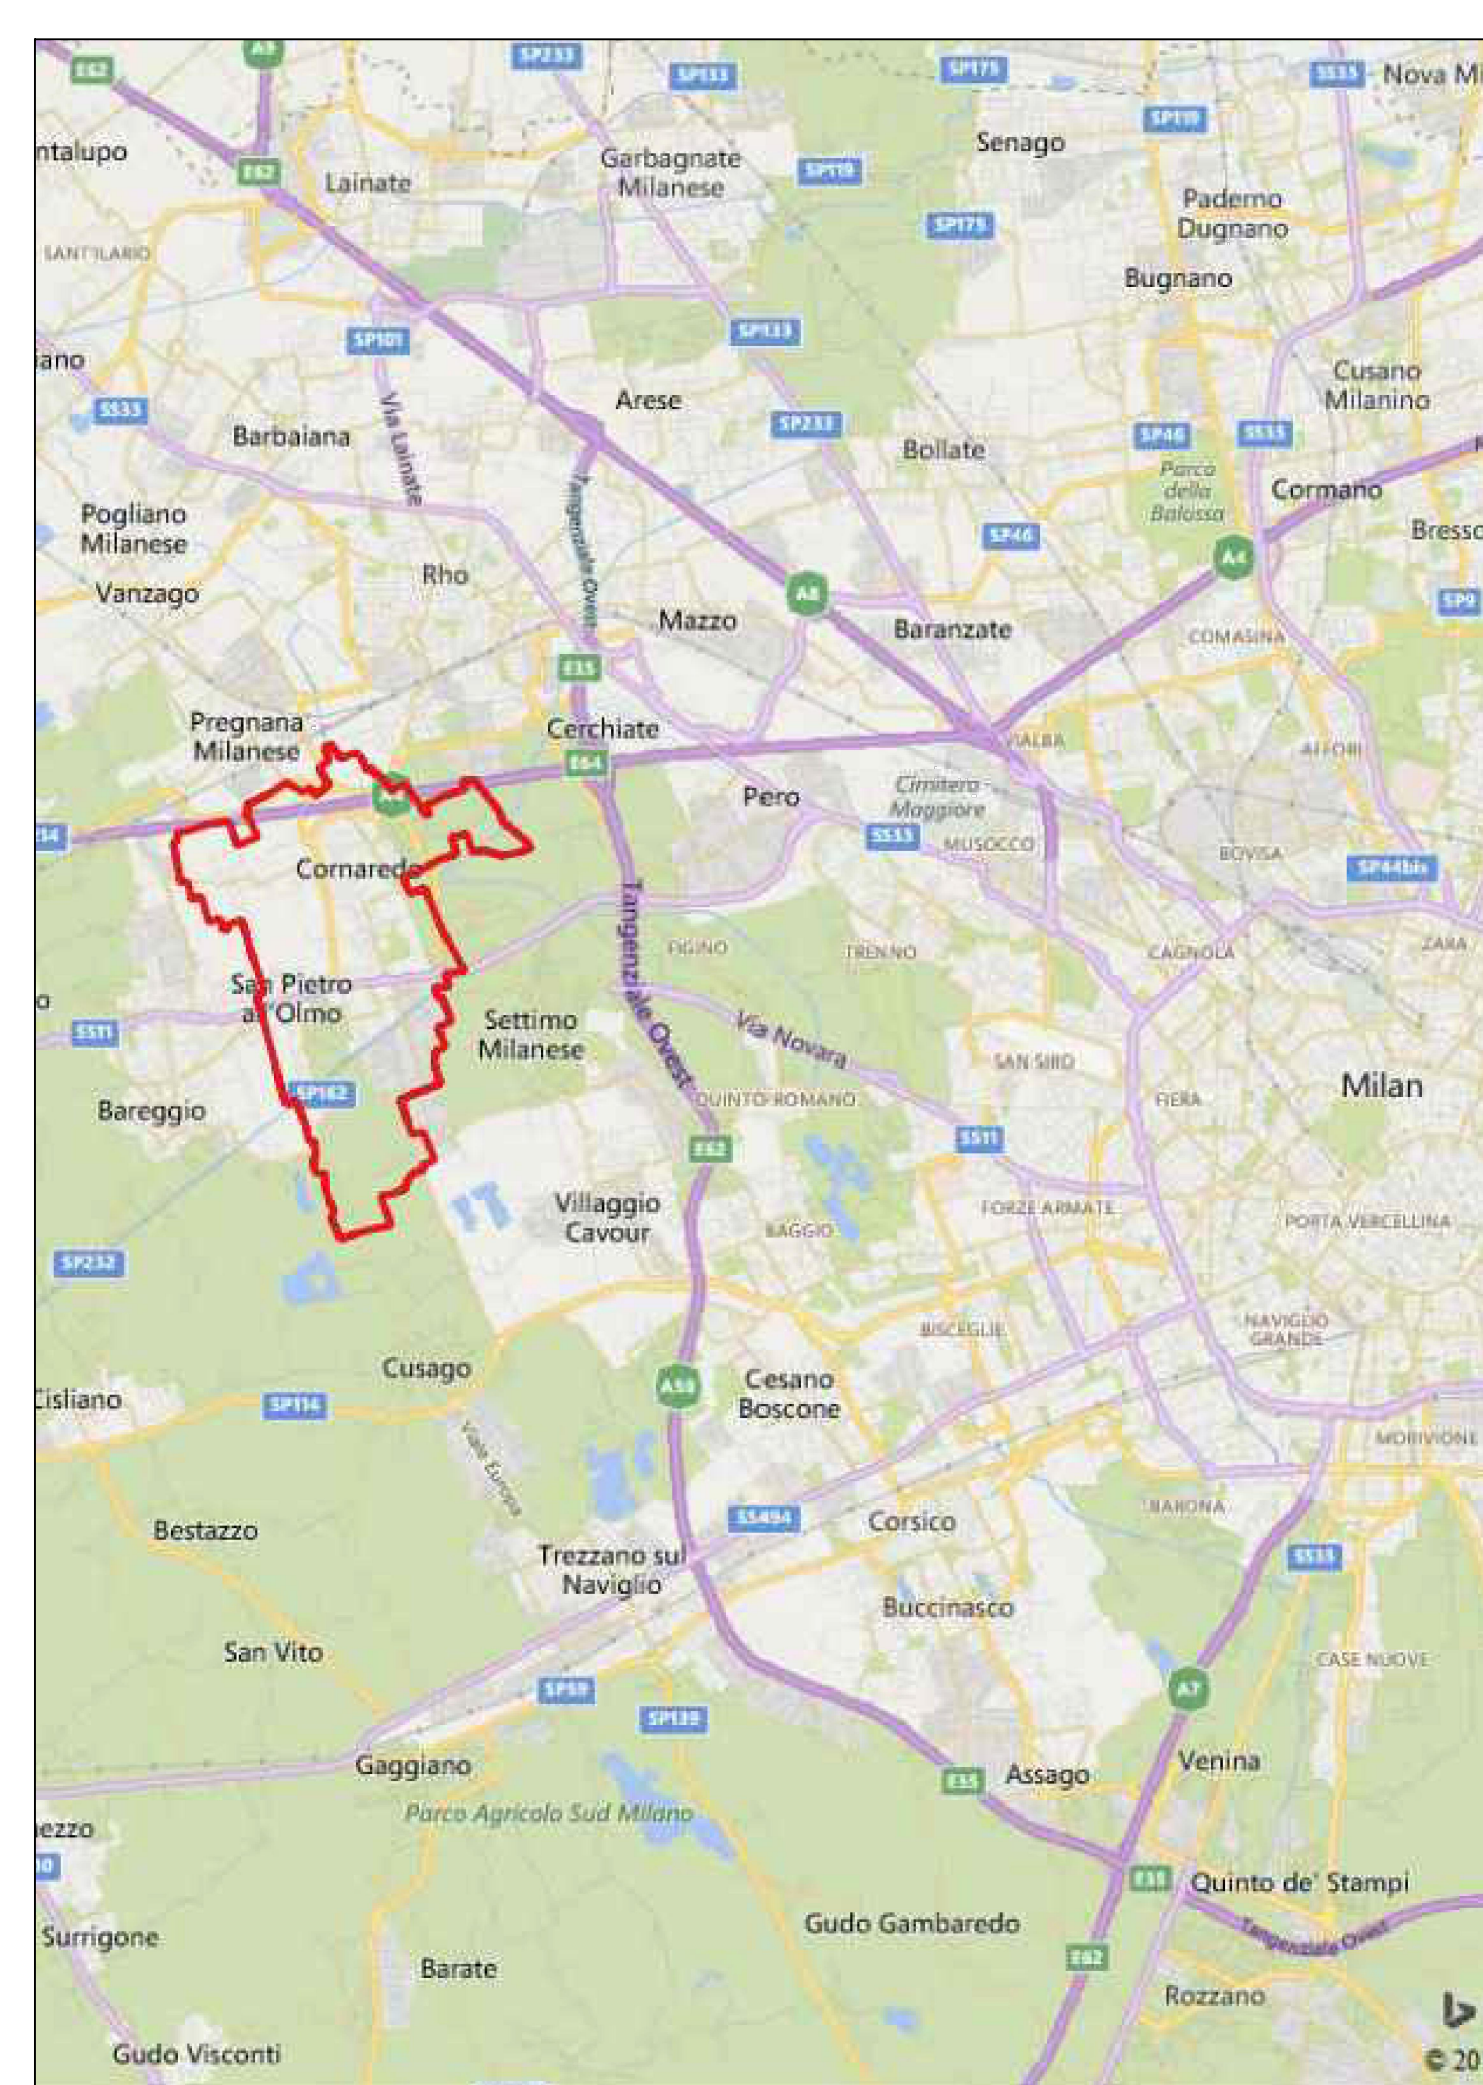

Scala 1:15.000 - base C.T.R.



D.g.r. 7581 del 18 dicembre 2017
 "Aggiornamento della d.g.r. 23 ottobre 2015 - n. X/4229 e ss.mm.ii. «Riordino dei reticoli idrici di Regione Lombardia e revisione dei canoni di polizia idraulica» e determinazione della percentuale di riduzione dei canoni di polizia idraulica (attuazione della legge regionale 15 marzo 2016, n. 4, art. 13, comma 4)"

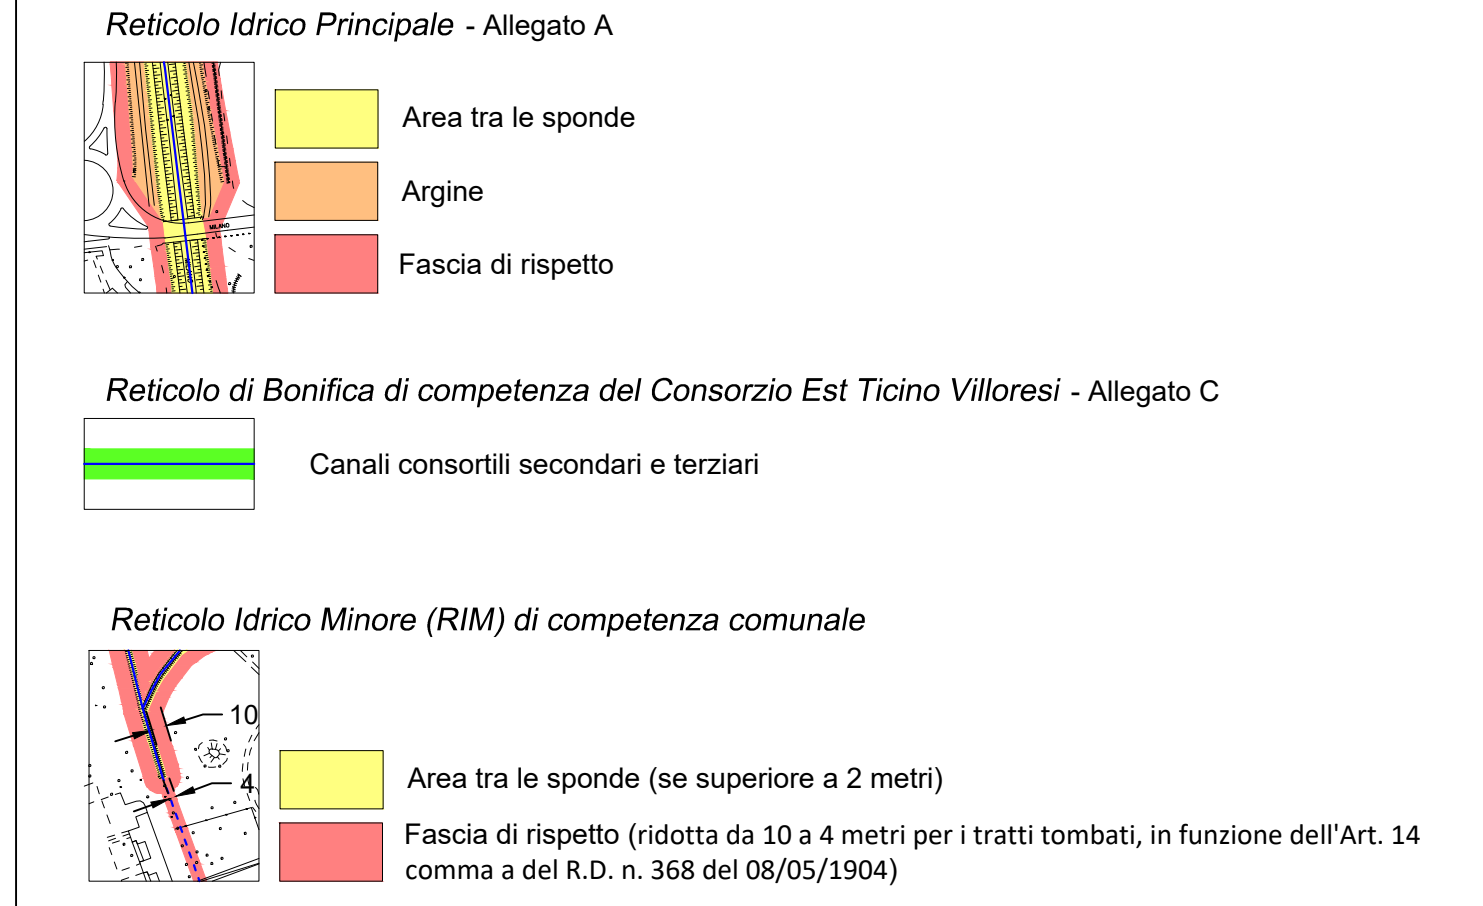

Confine comunale di Cornaredo (fonte CTR vettoriale, agg. 2016)

Comune di Cornaredo
 Città Metropolitana di Milano

Regione Lombardia

INDIVIDUAZIONE DELLE FASCE DEI RETICOLI IDRICI
 D.g.r. 7581 del 18 dicembre 2017

Scala 1:15.000 **AII. B**

GEONVEST s.r.l.
 Geologia-Geomatica

Scale: 1:15.000